




begane grond

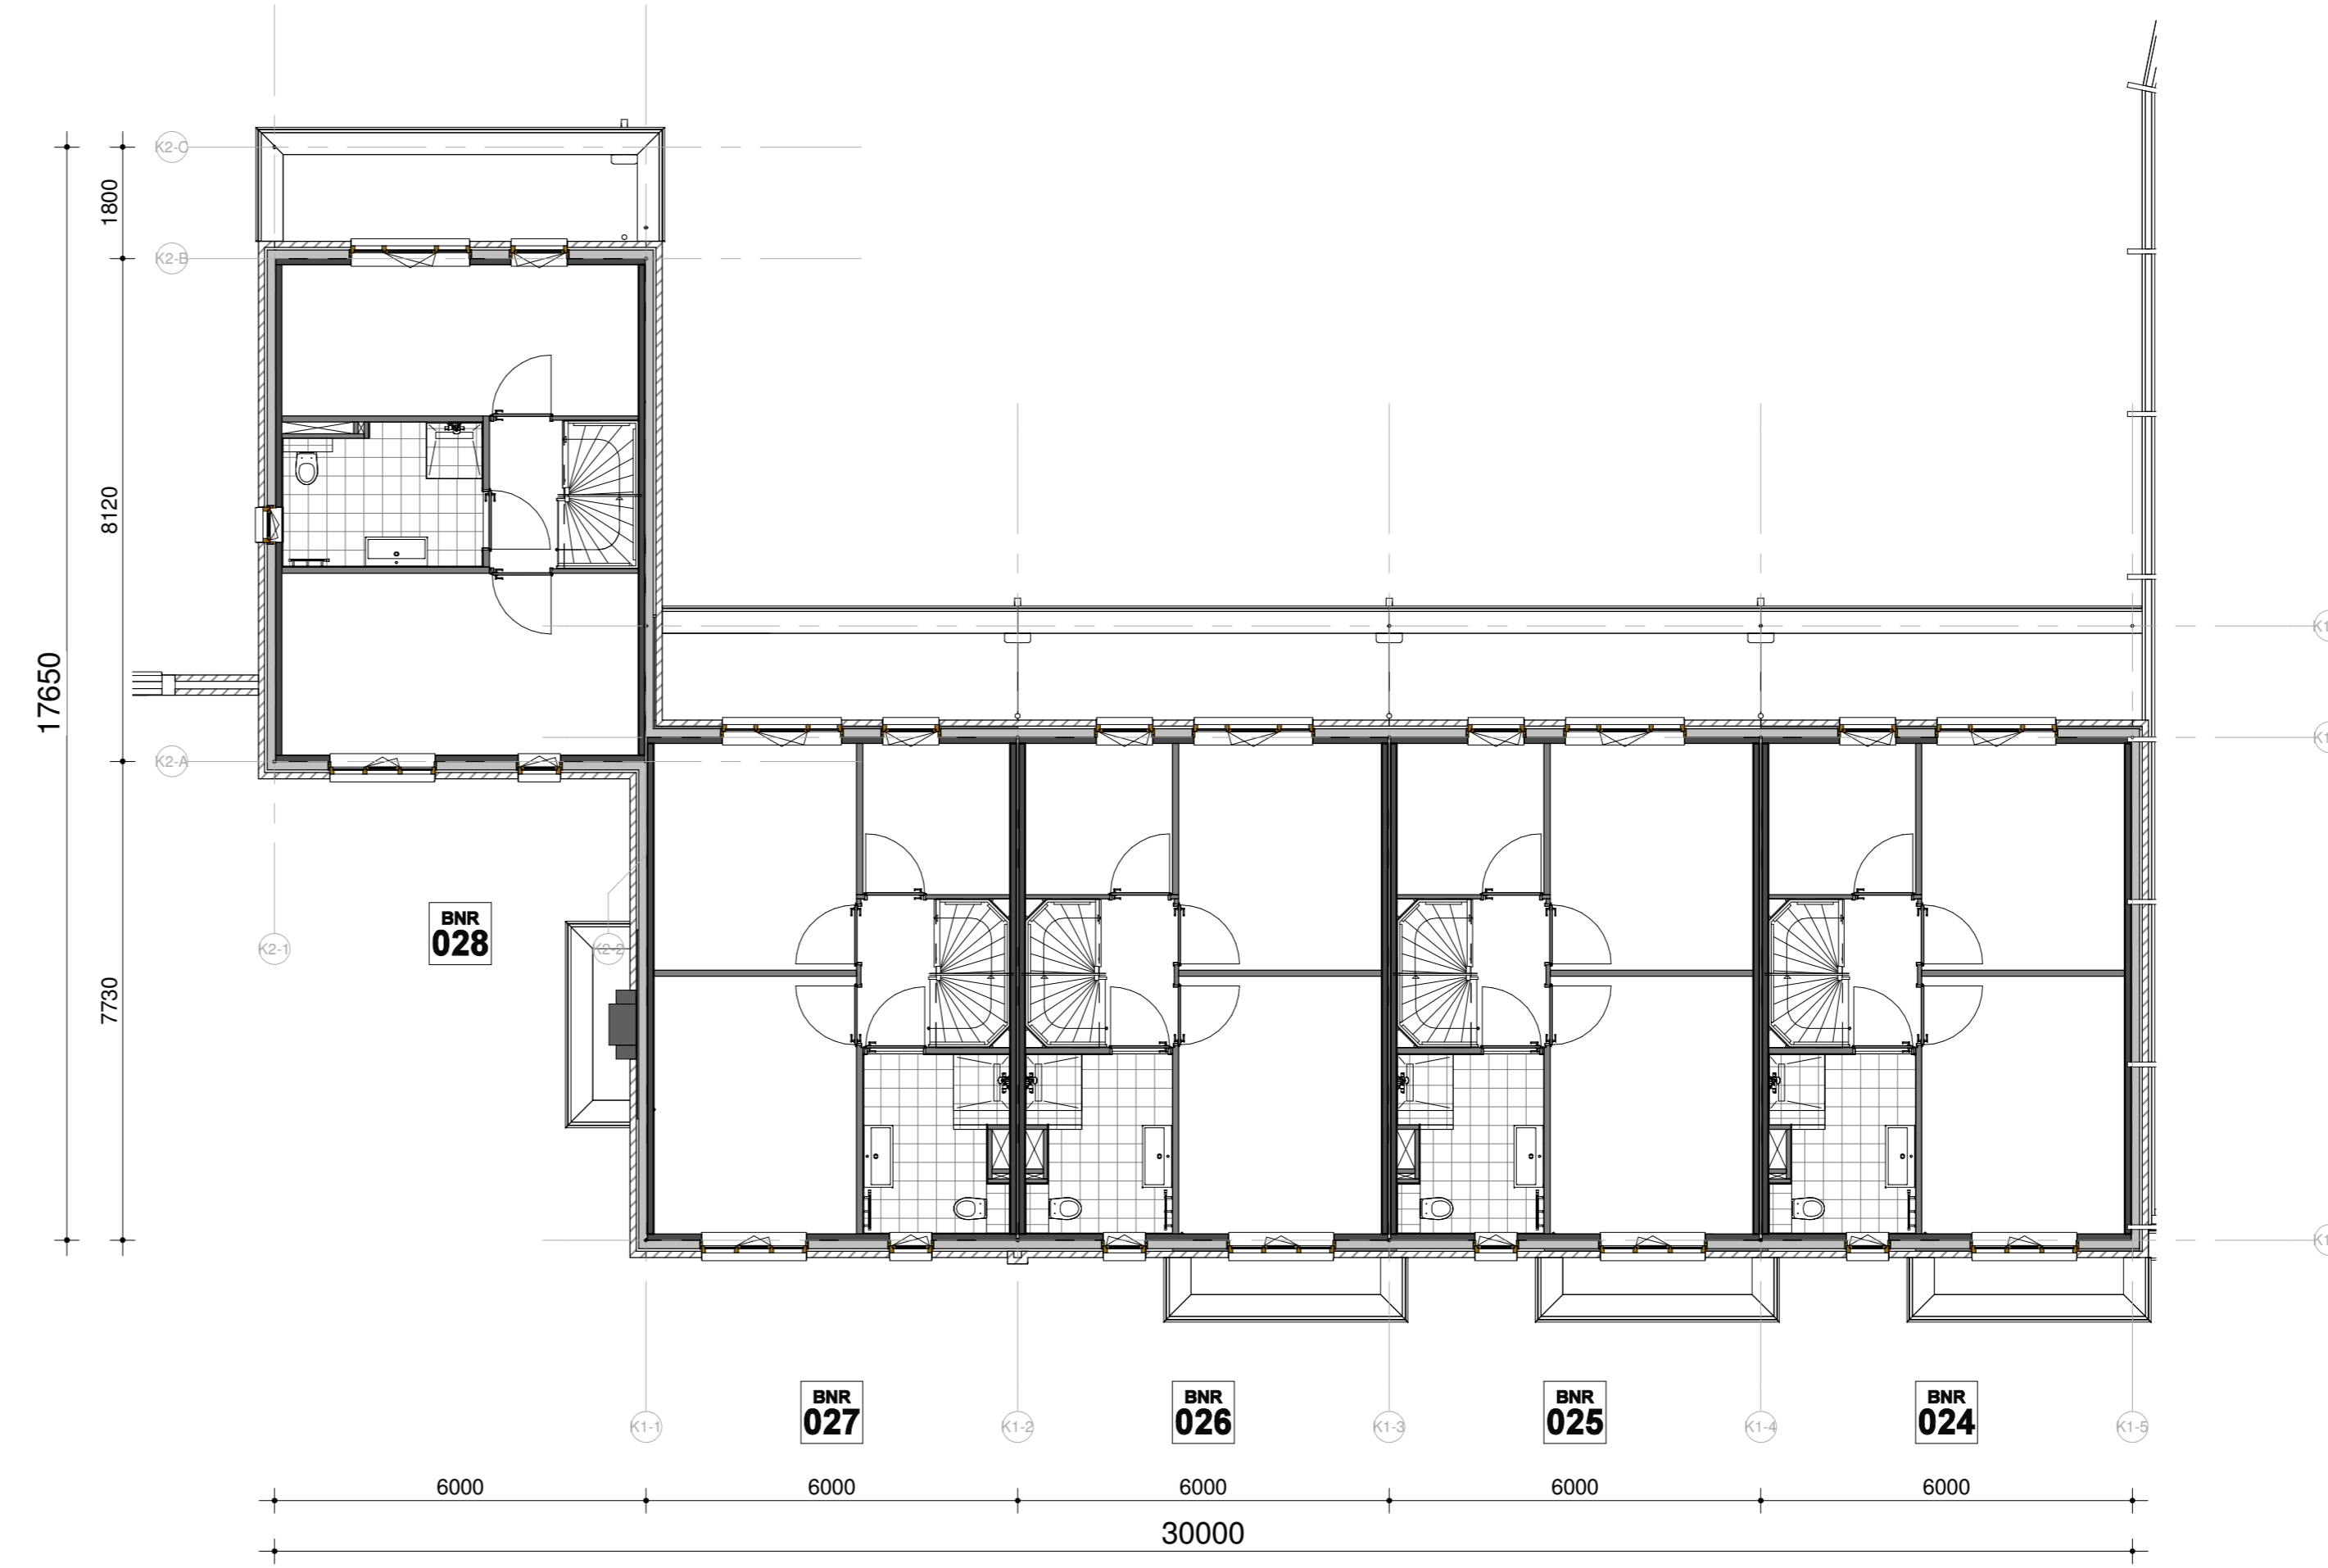


eerste verdieping

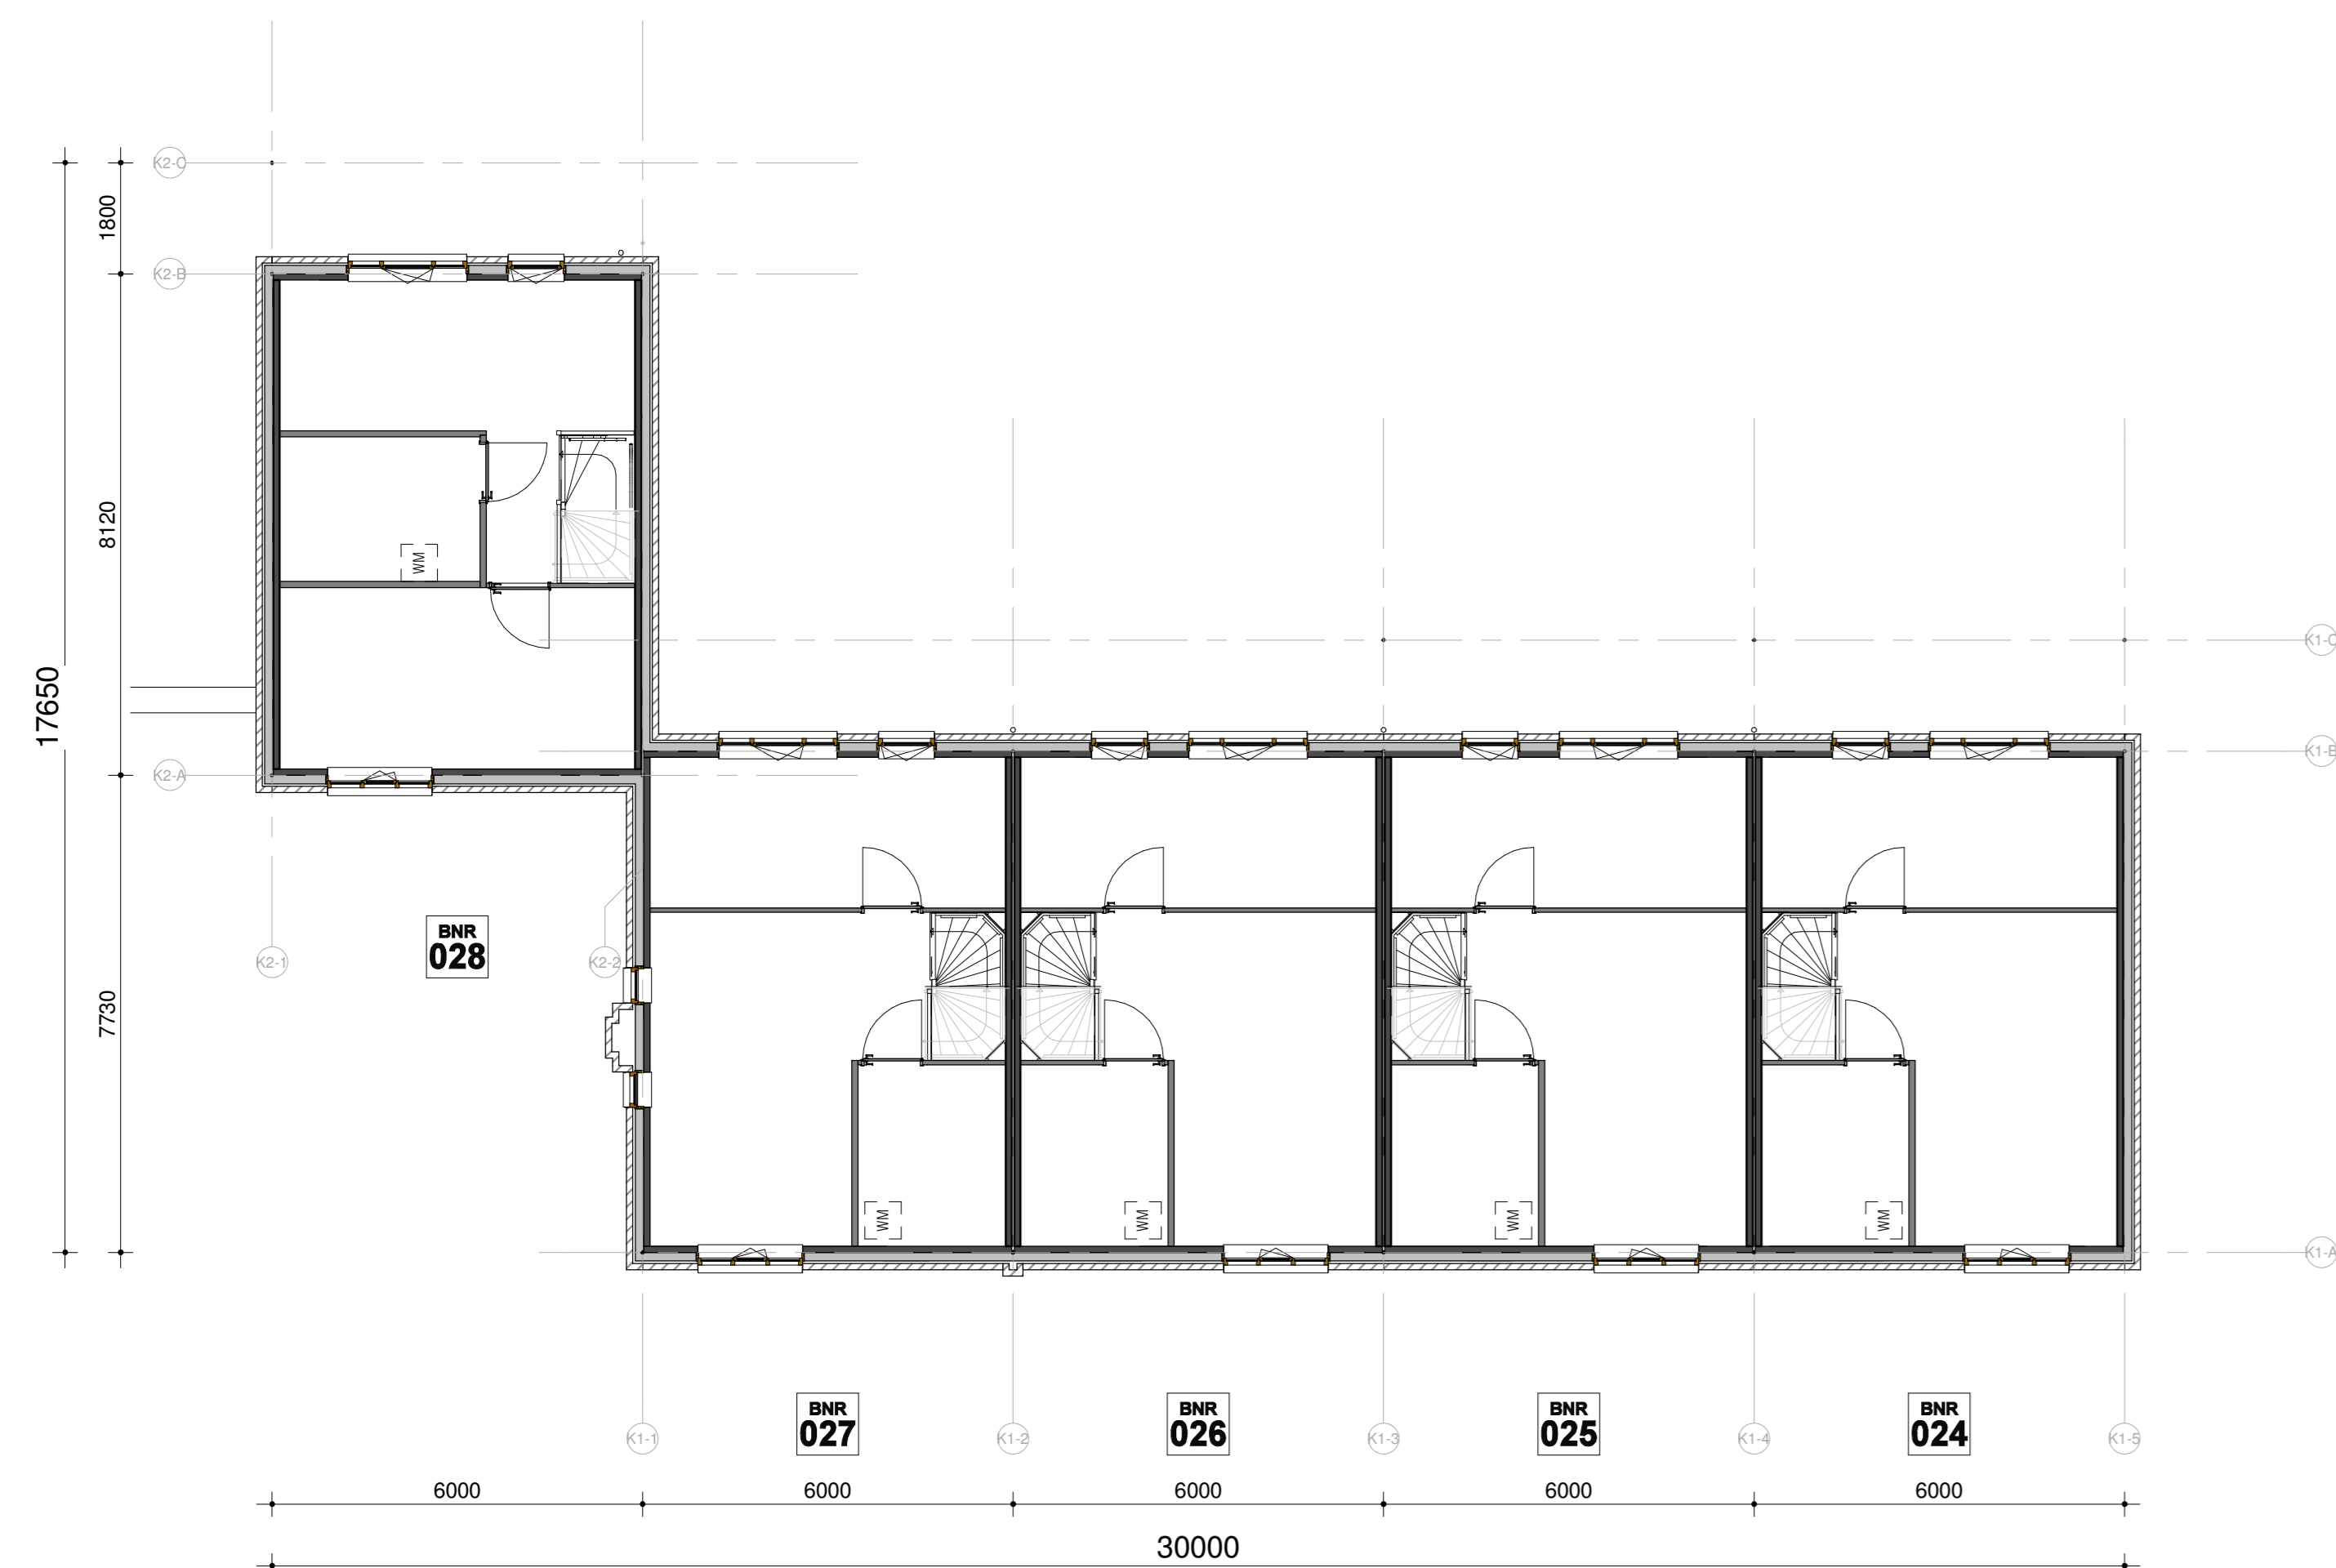

tweede verdieping

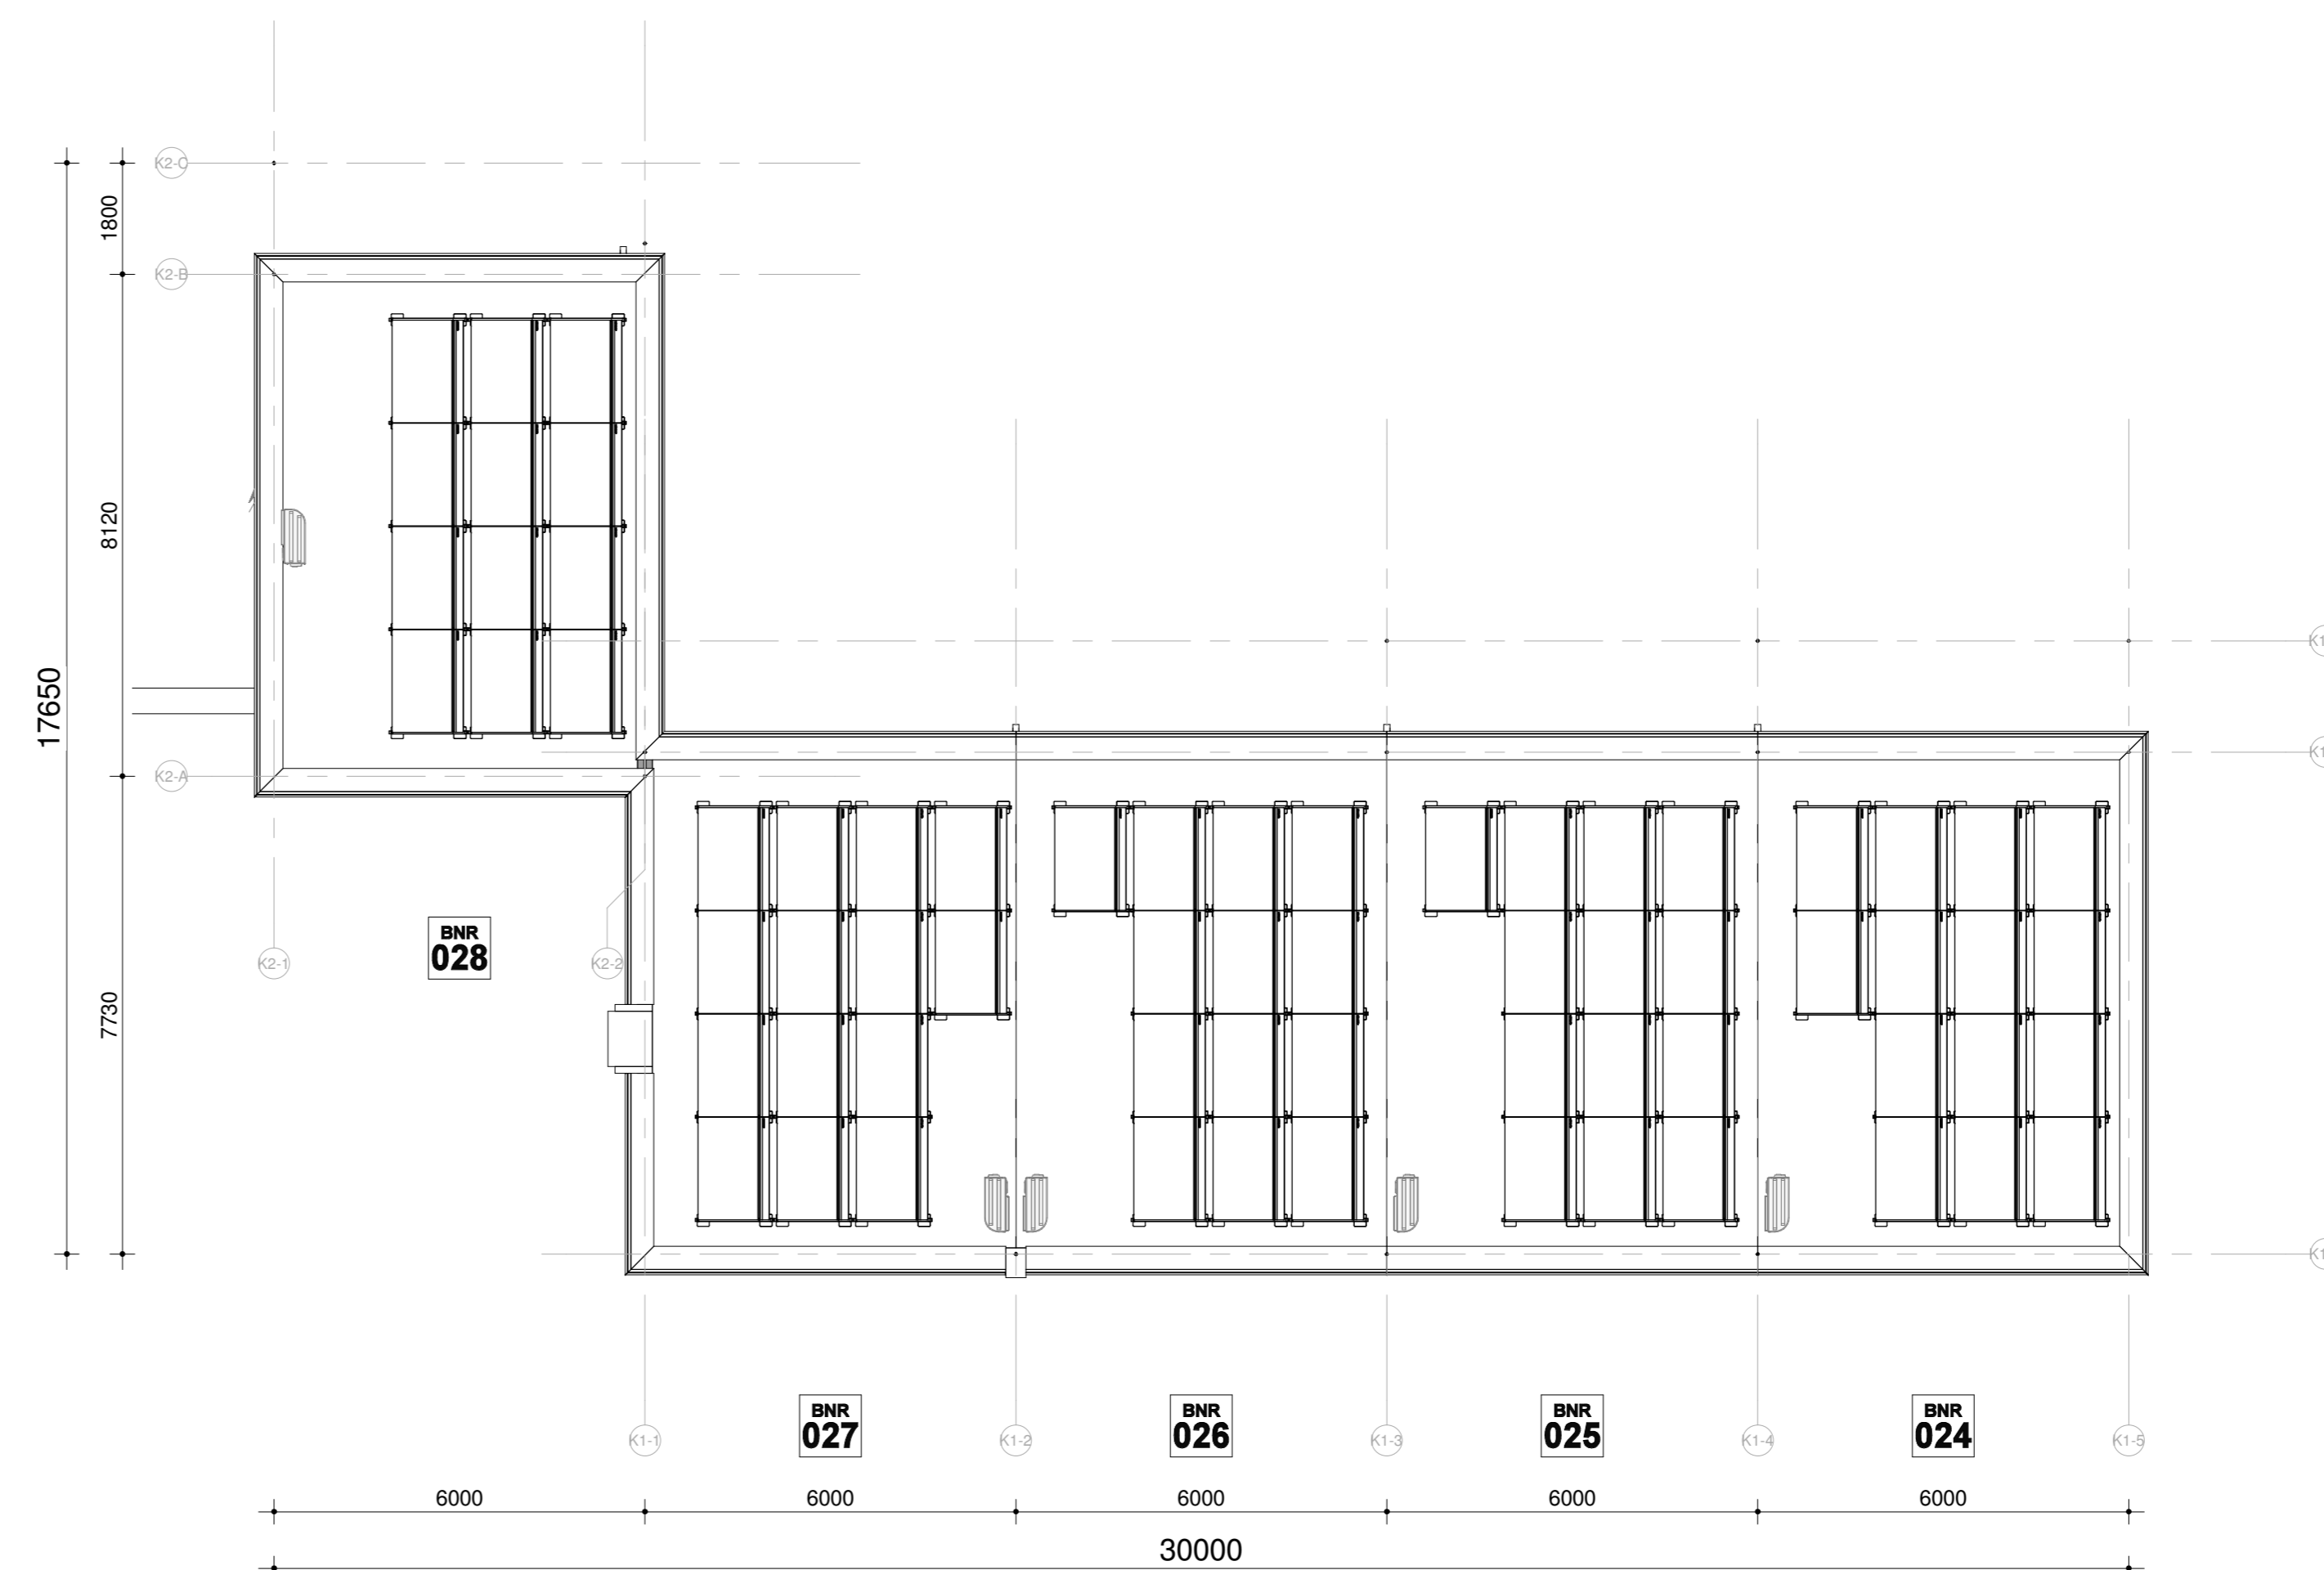

dakaanzicht

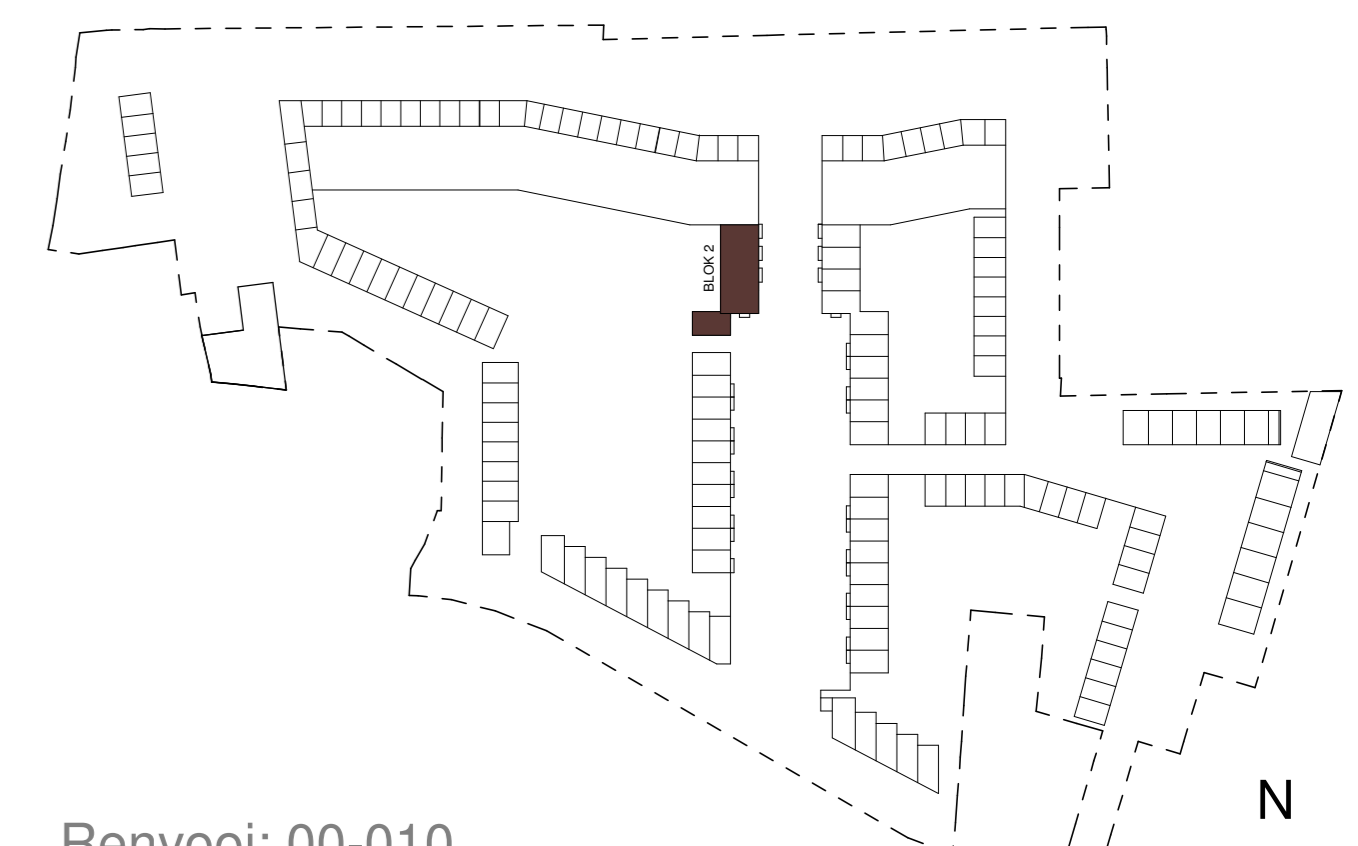

Renvooi: 00-010
 Kleuren en materialen zijn indicatief, materiaal en afwerking
 et. technische omschrijving en technische uitwerking
 E&W installatie zijn indicatief weergegeven, zie tevens de
 technische omschrijving

HERENHUIS - MIDDENAS

project: **TUINEN** **GENT**
 era contour | tbi
 inbo

betreft: **Blokoverzicht - 2**
 Middenas woningen

fase: **KAO** datum: **18-11-2020** schaal: **1:100** formaat: **A0**

projectnummer: **2224** tekeningsnummer: **2-100**