




begane grond

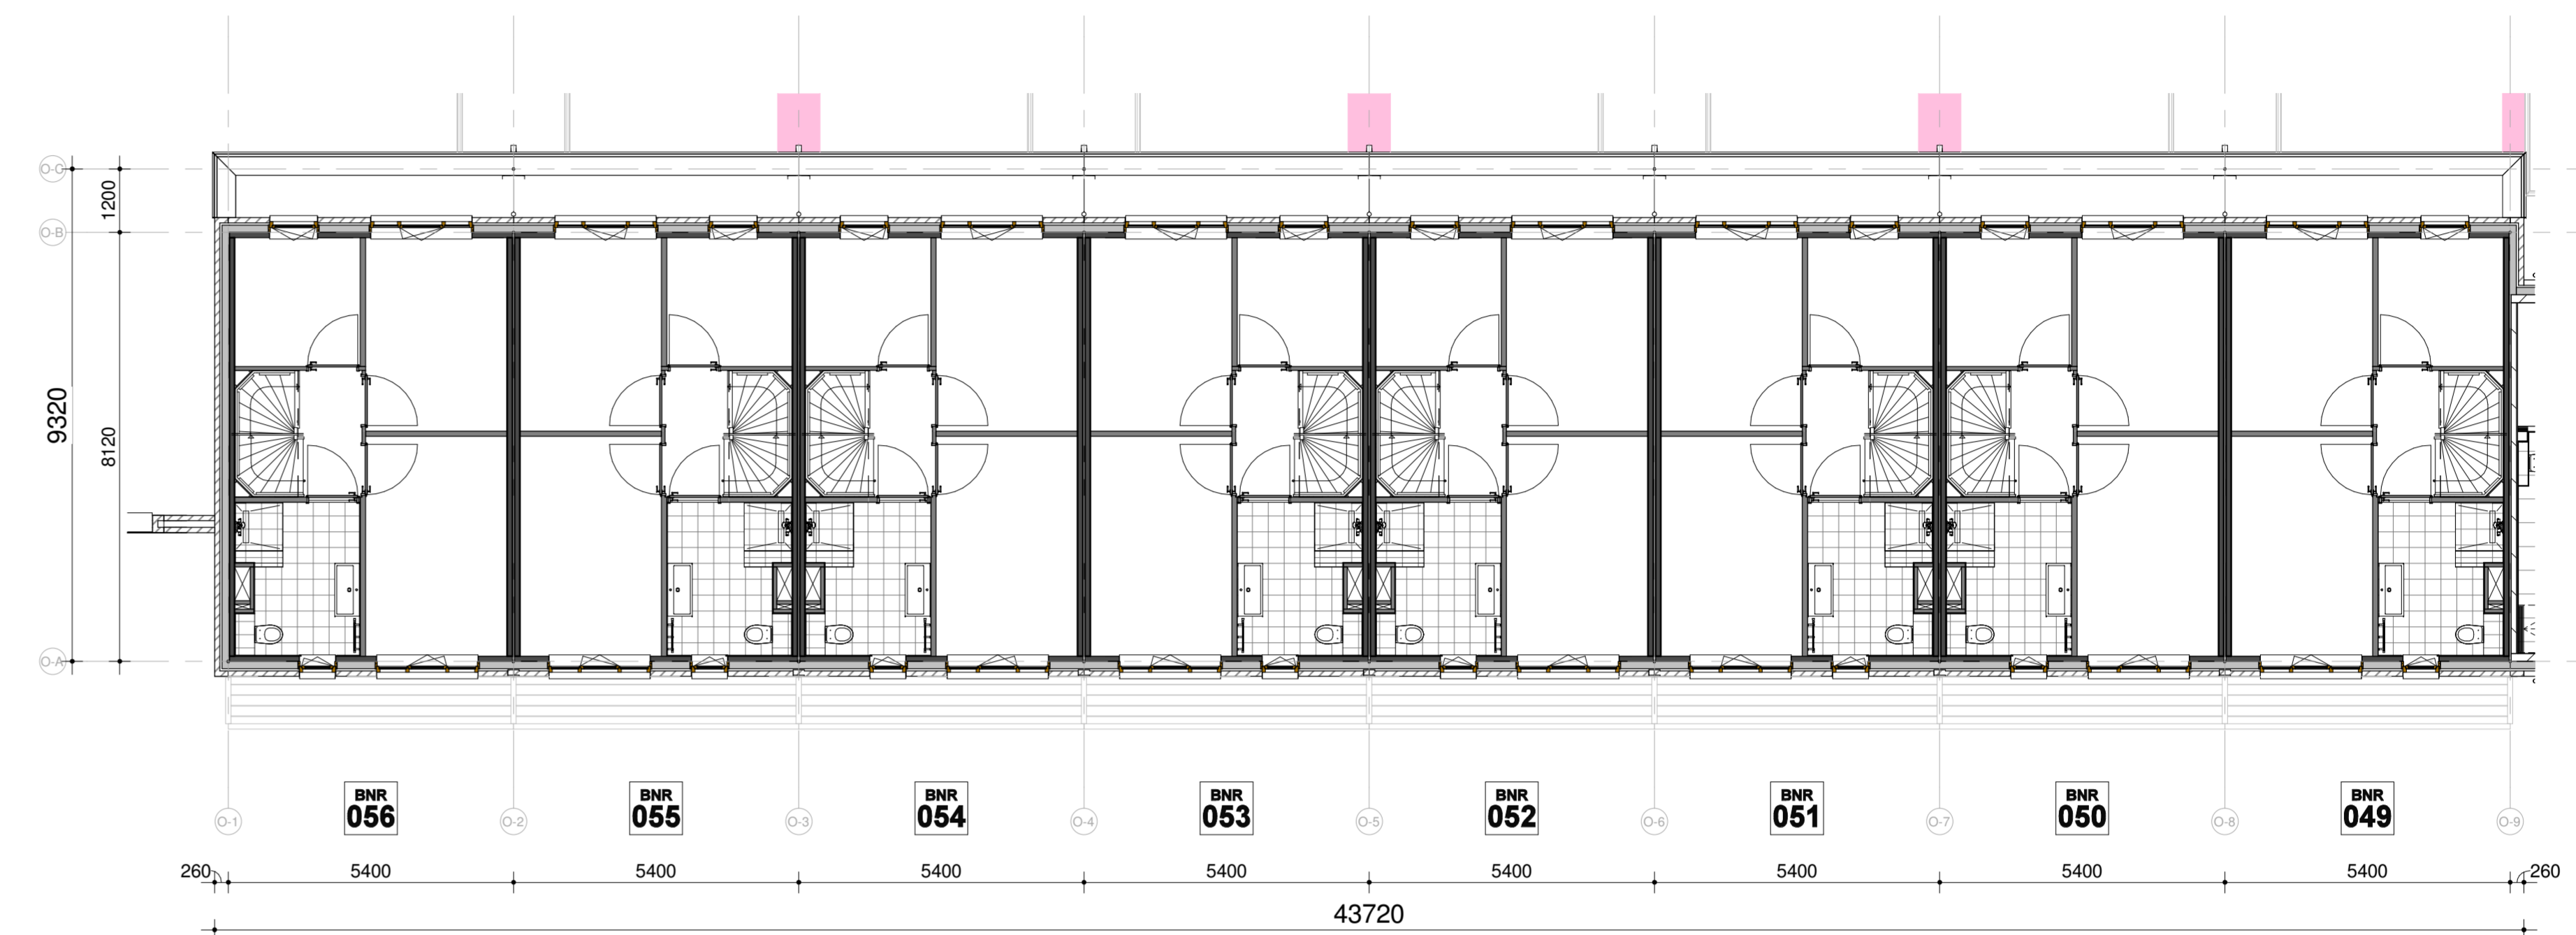


eerste verdieping

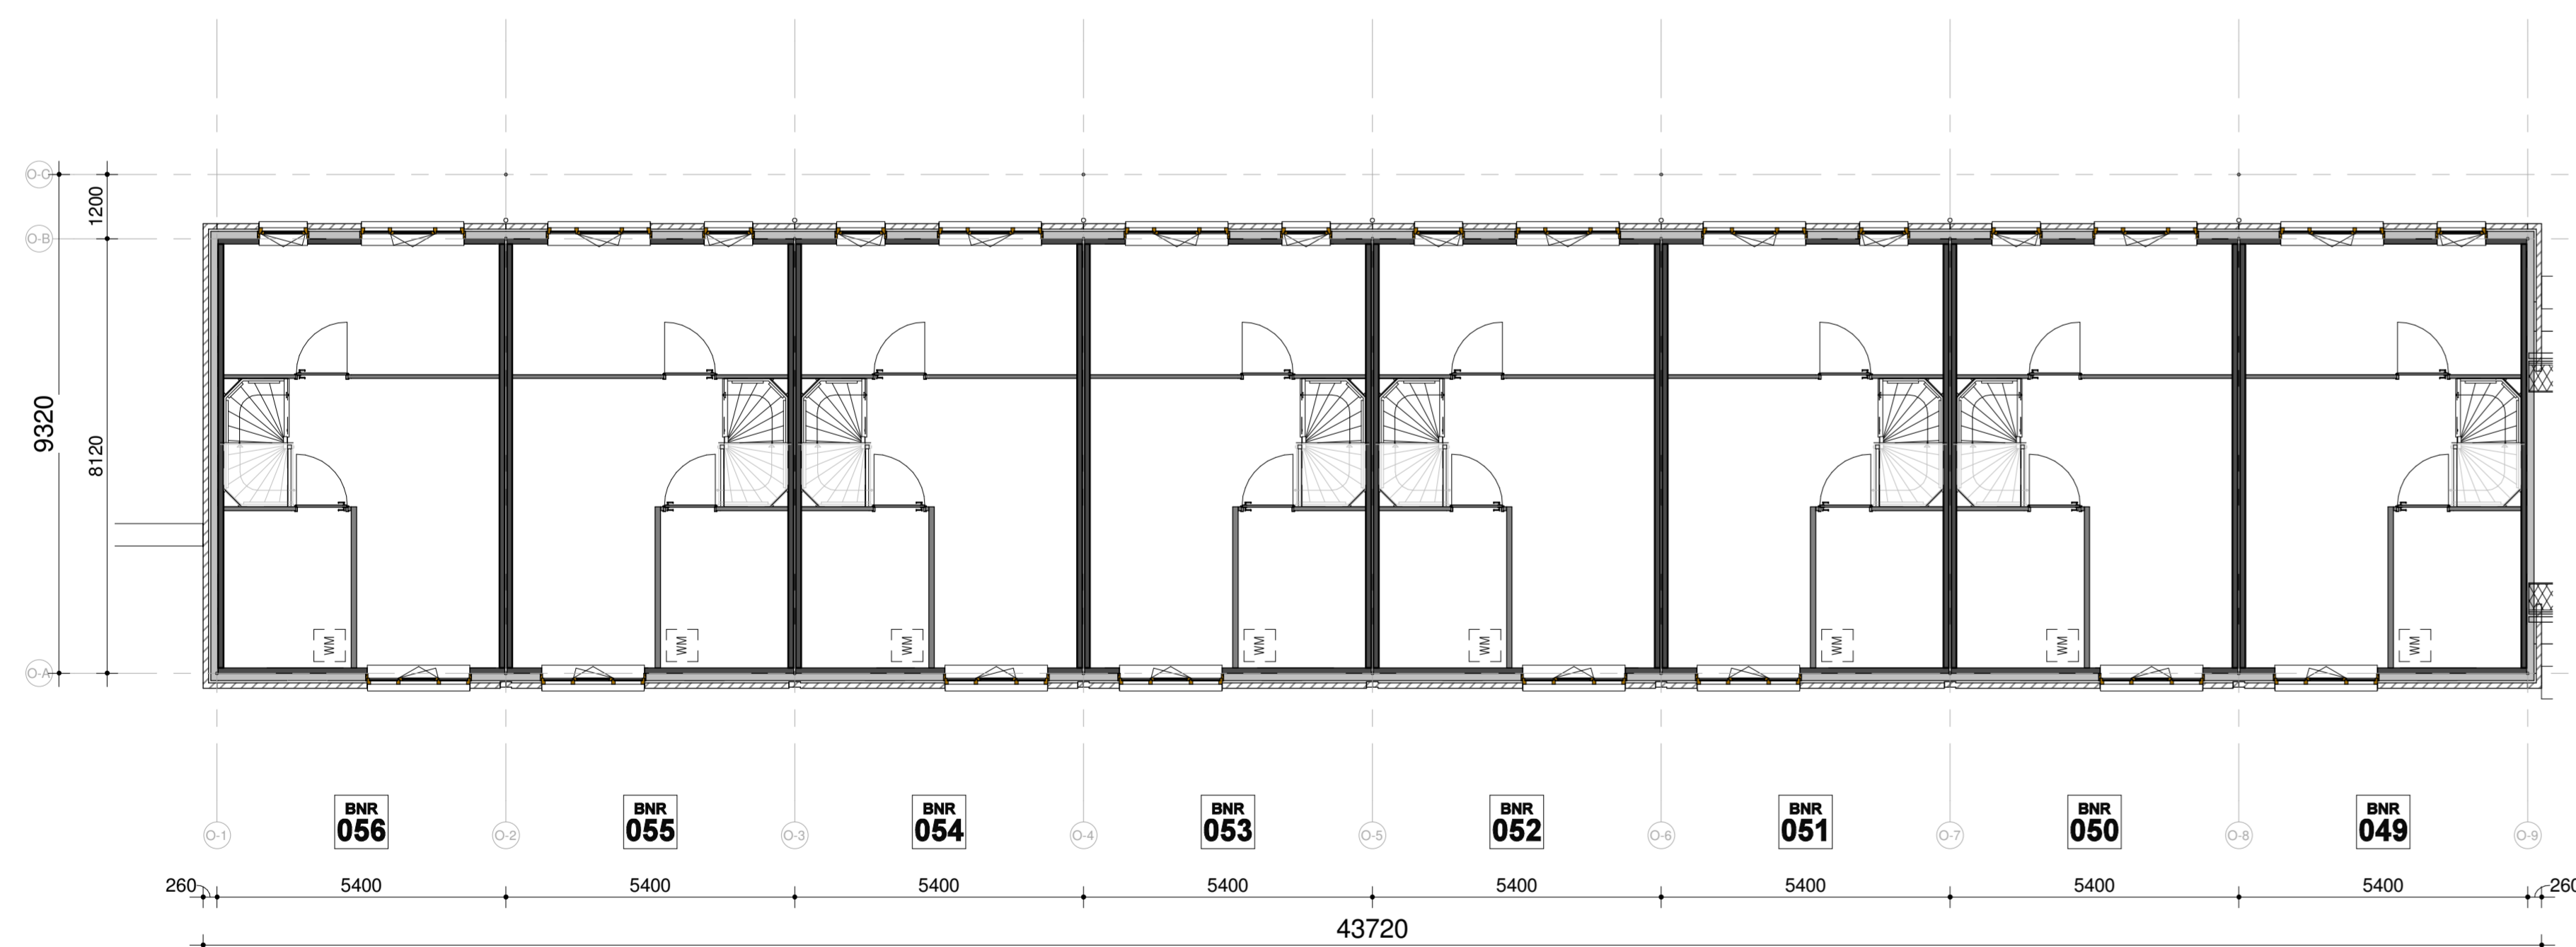

tweede verdieping

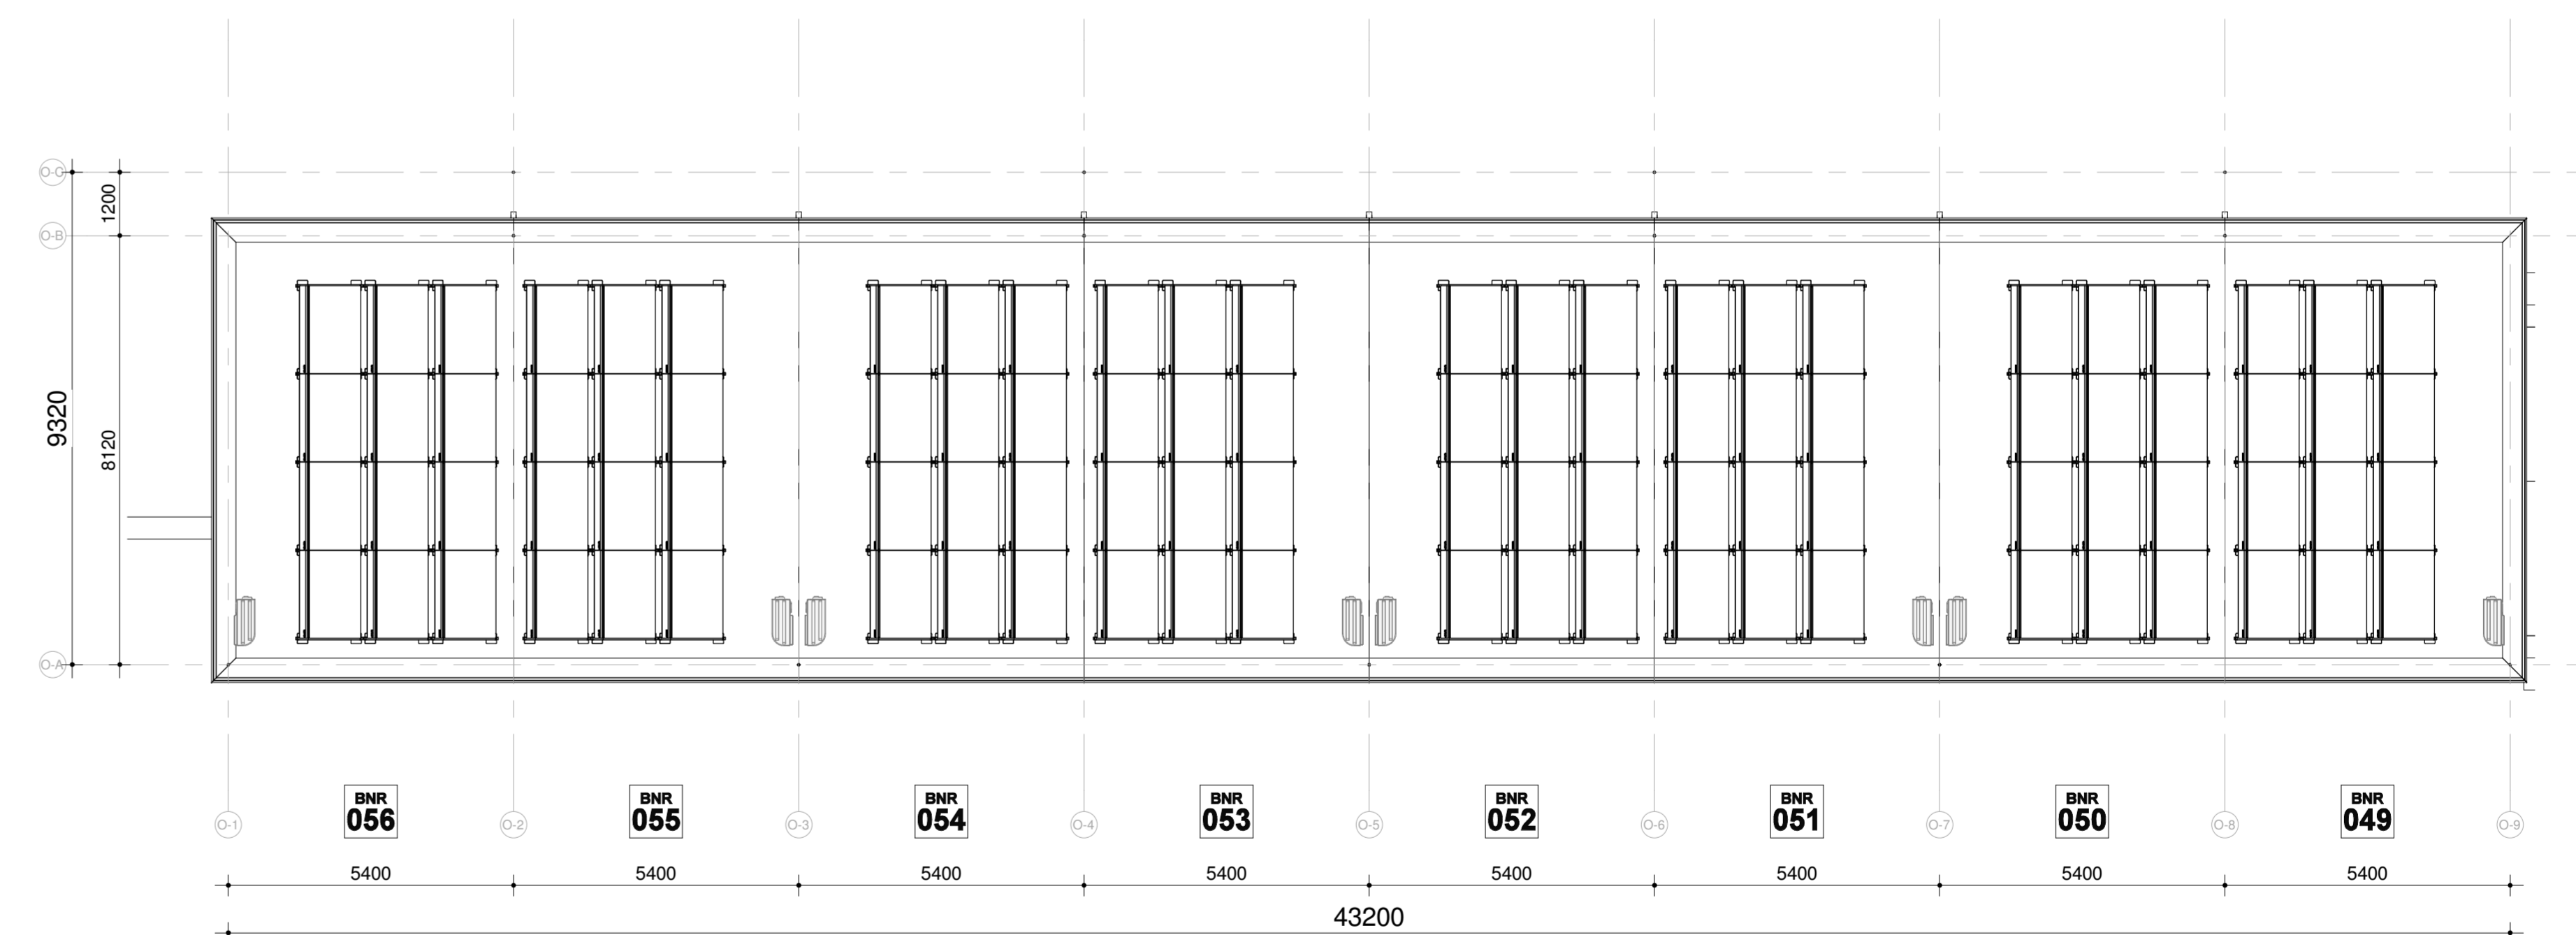

dakaanzicht

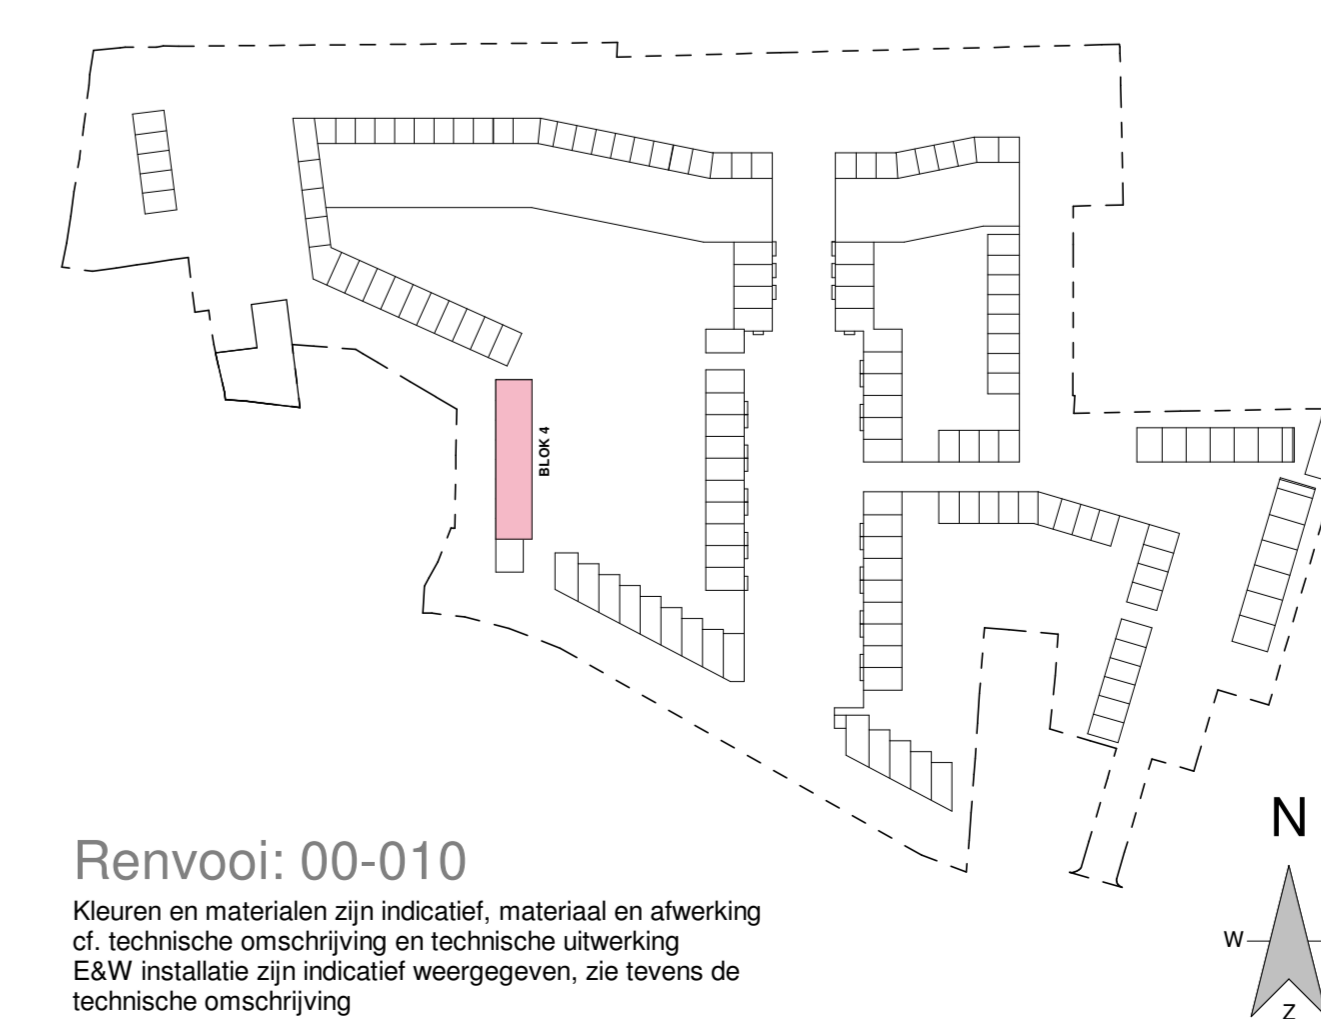

Renvooi: 00-010  
 Kleuren en materialen zijn indicatief, materiaal en afwerking  
 cf. technische omschrijving en technische uitwerking  
 E&W installatie zijn indicatief weergegeven, zie tevens de  
 technische omschrijving

# HERENHUIS - STEENWEG

project:  era contour | tbi  
 inbo

betreff: Blokoverzicht - 4  
 Achter de Hoge Steenweg  
 woningen

fase: KAO  
 datum: 18-11-2020  
 schaal: 1:100  
 formaat: A0  
 projectnummer: 2224  
 tekeningnummer: 4-100