




1e verdieping

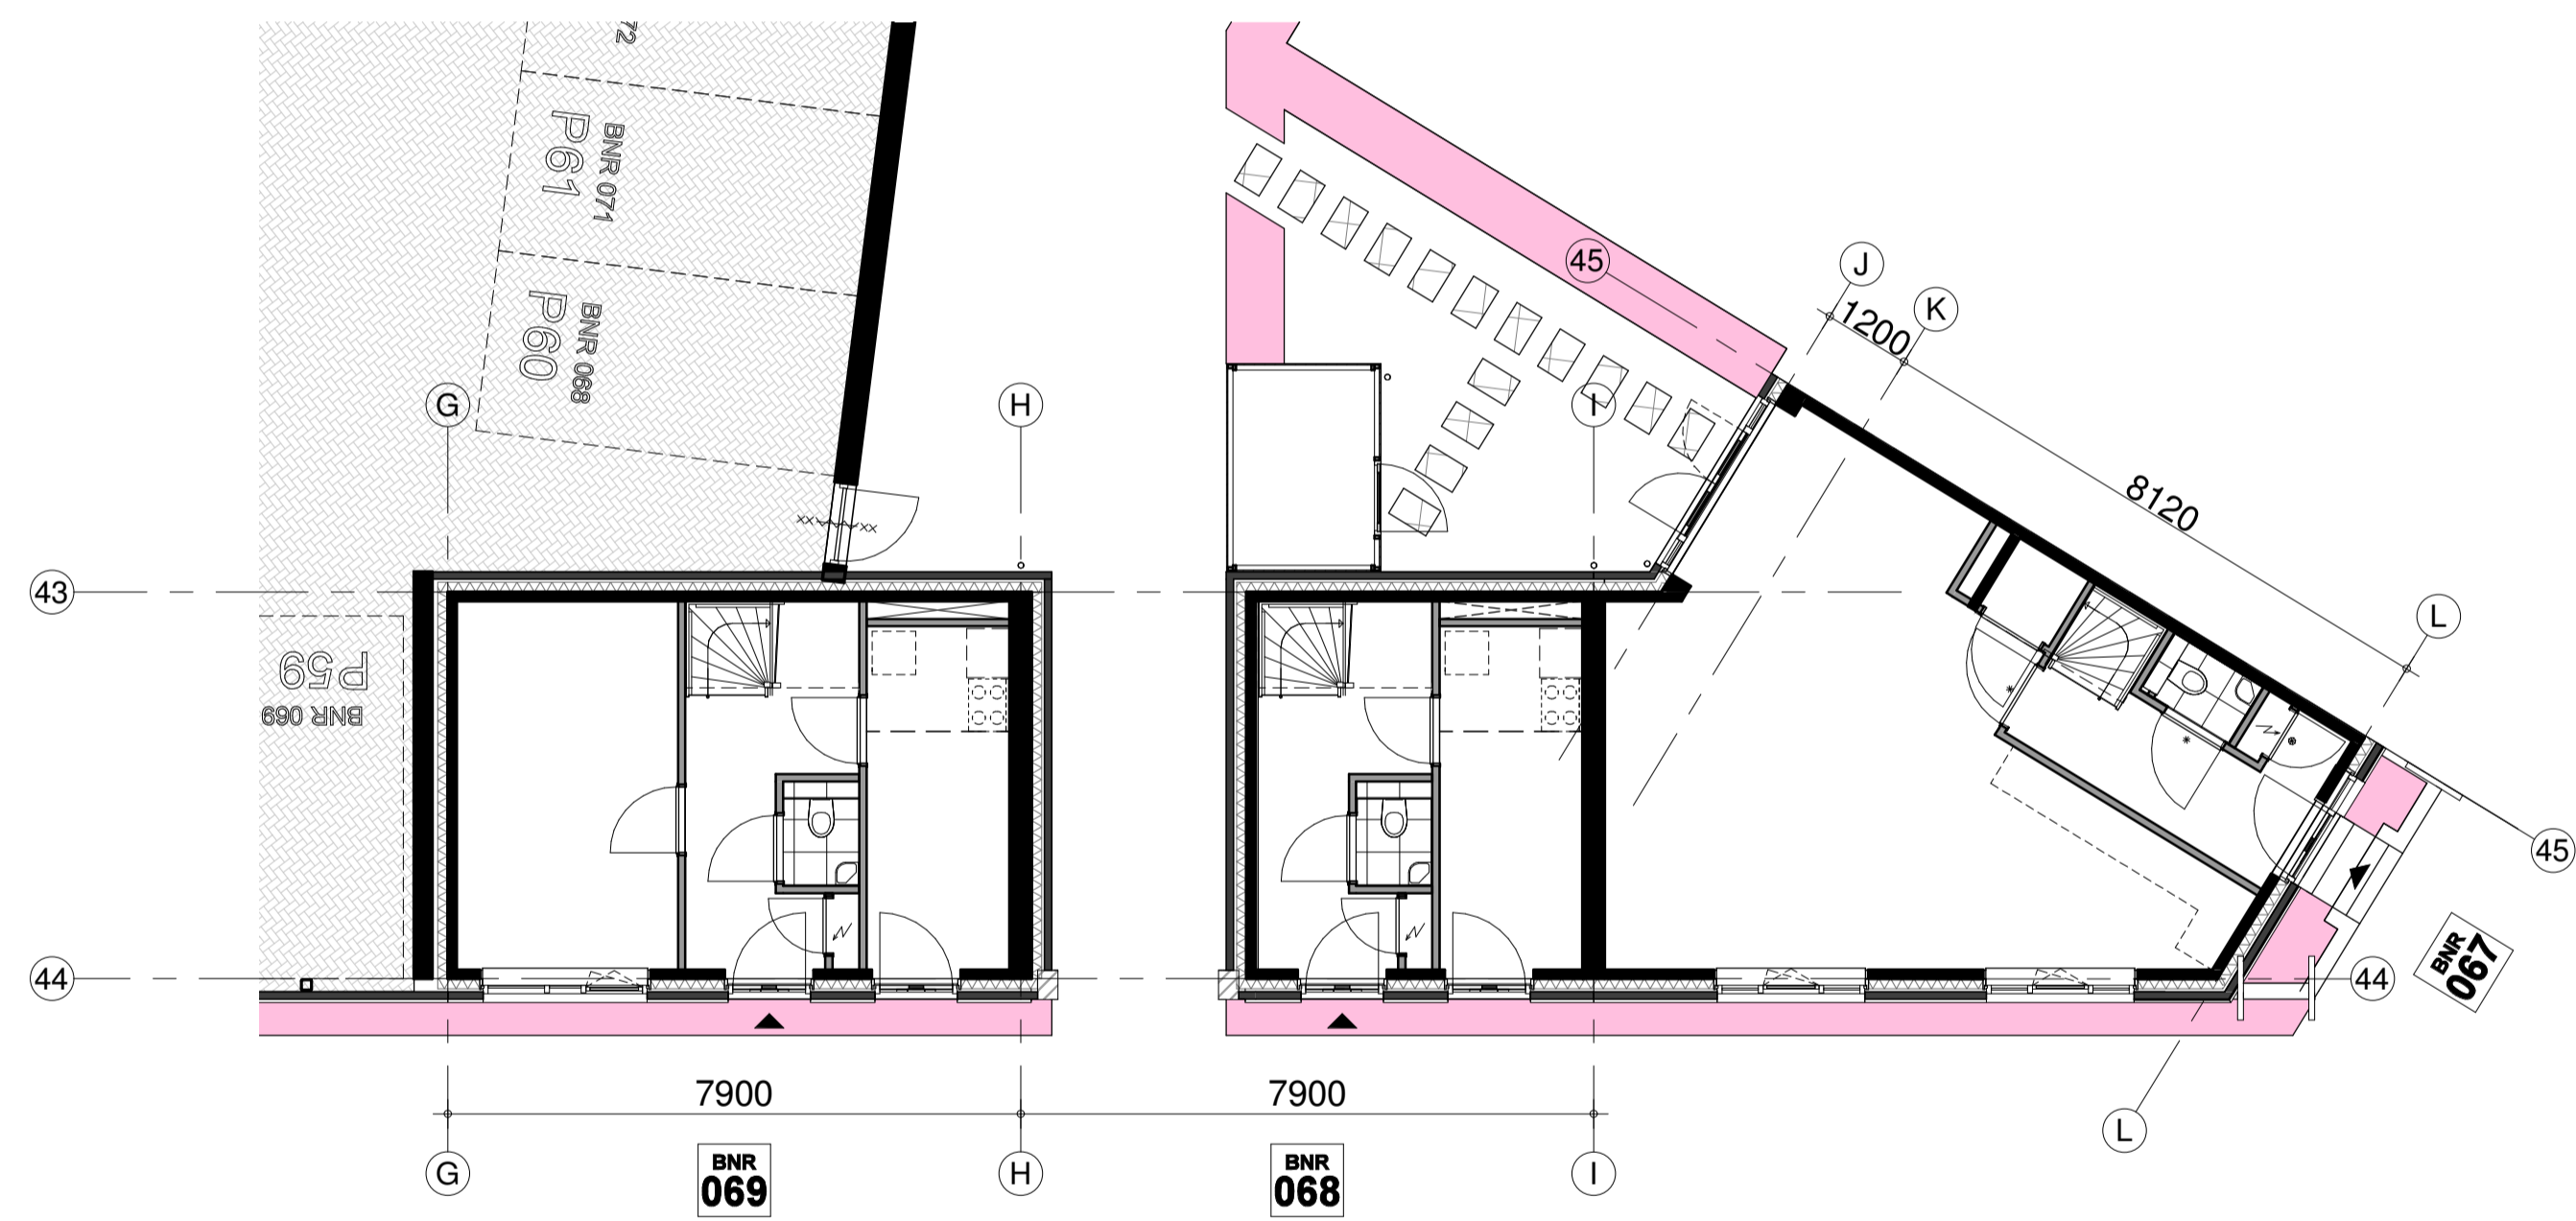

begane grond

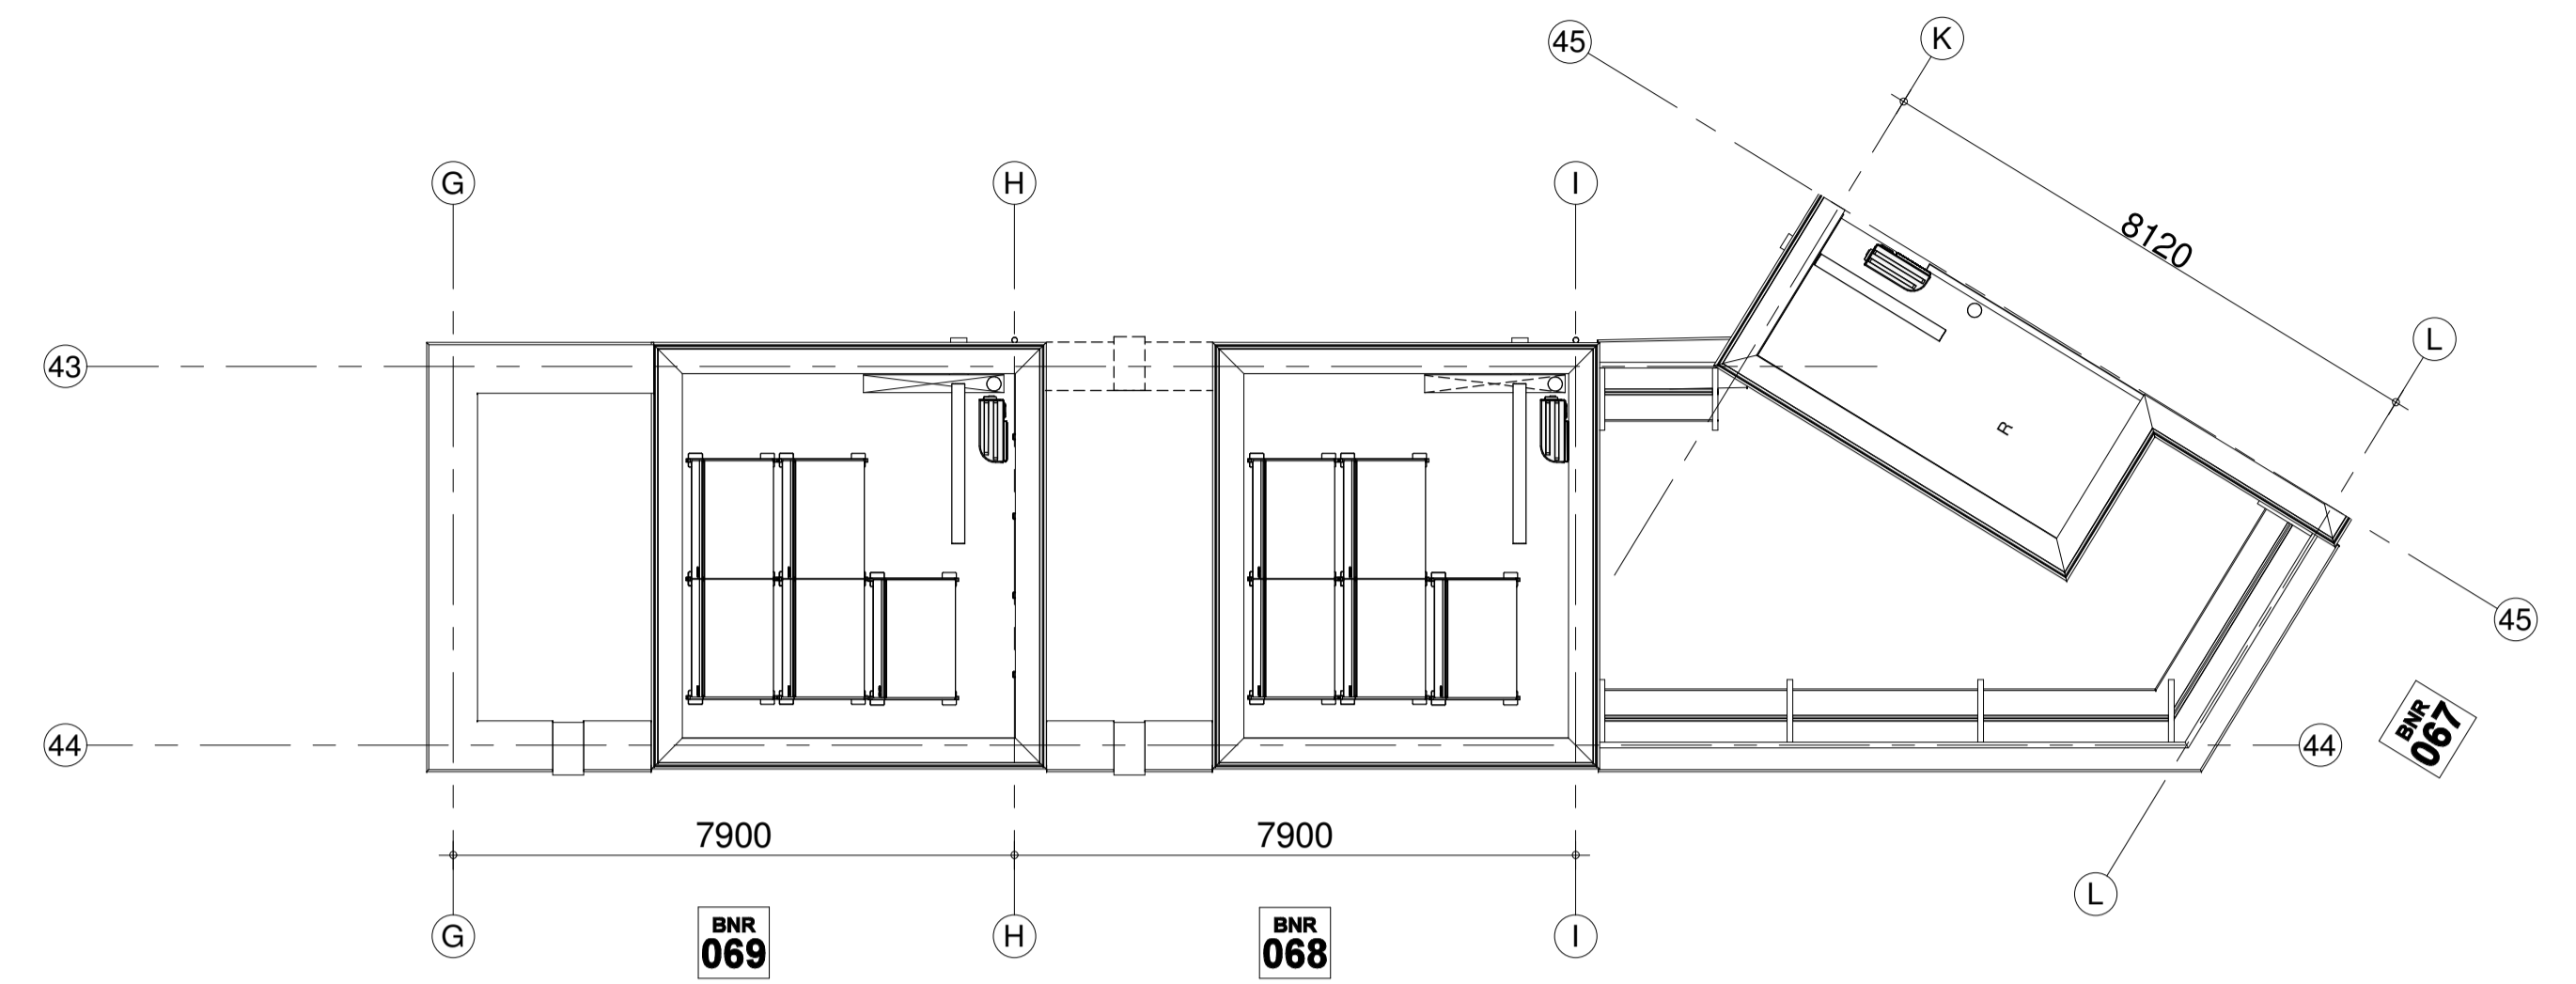

dak

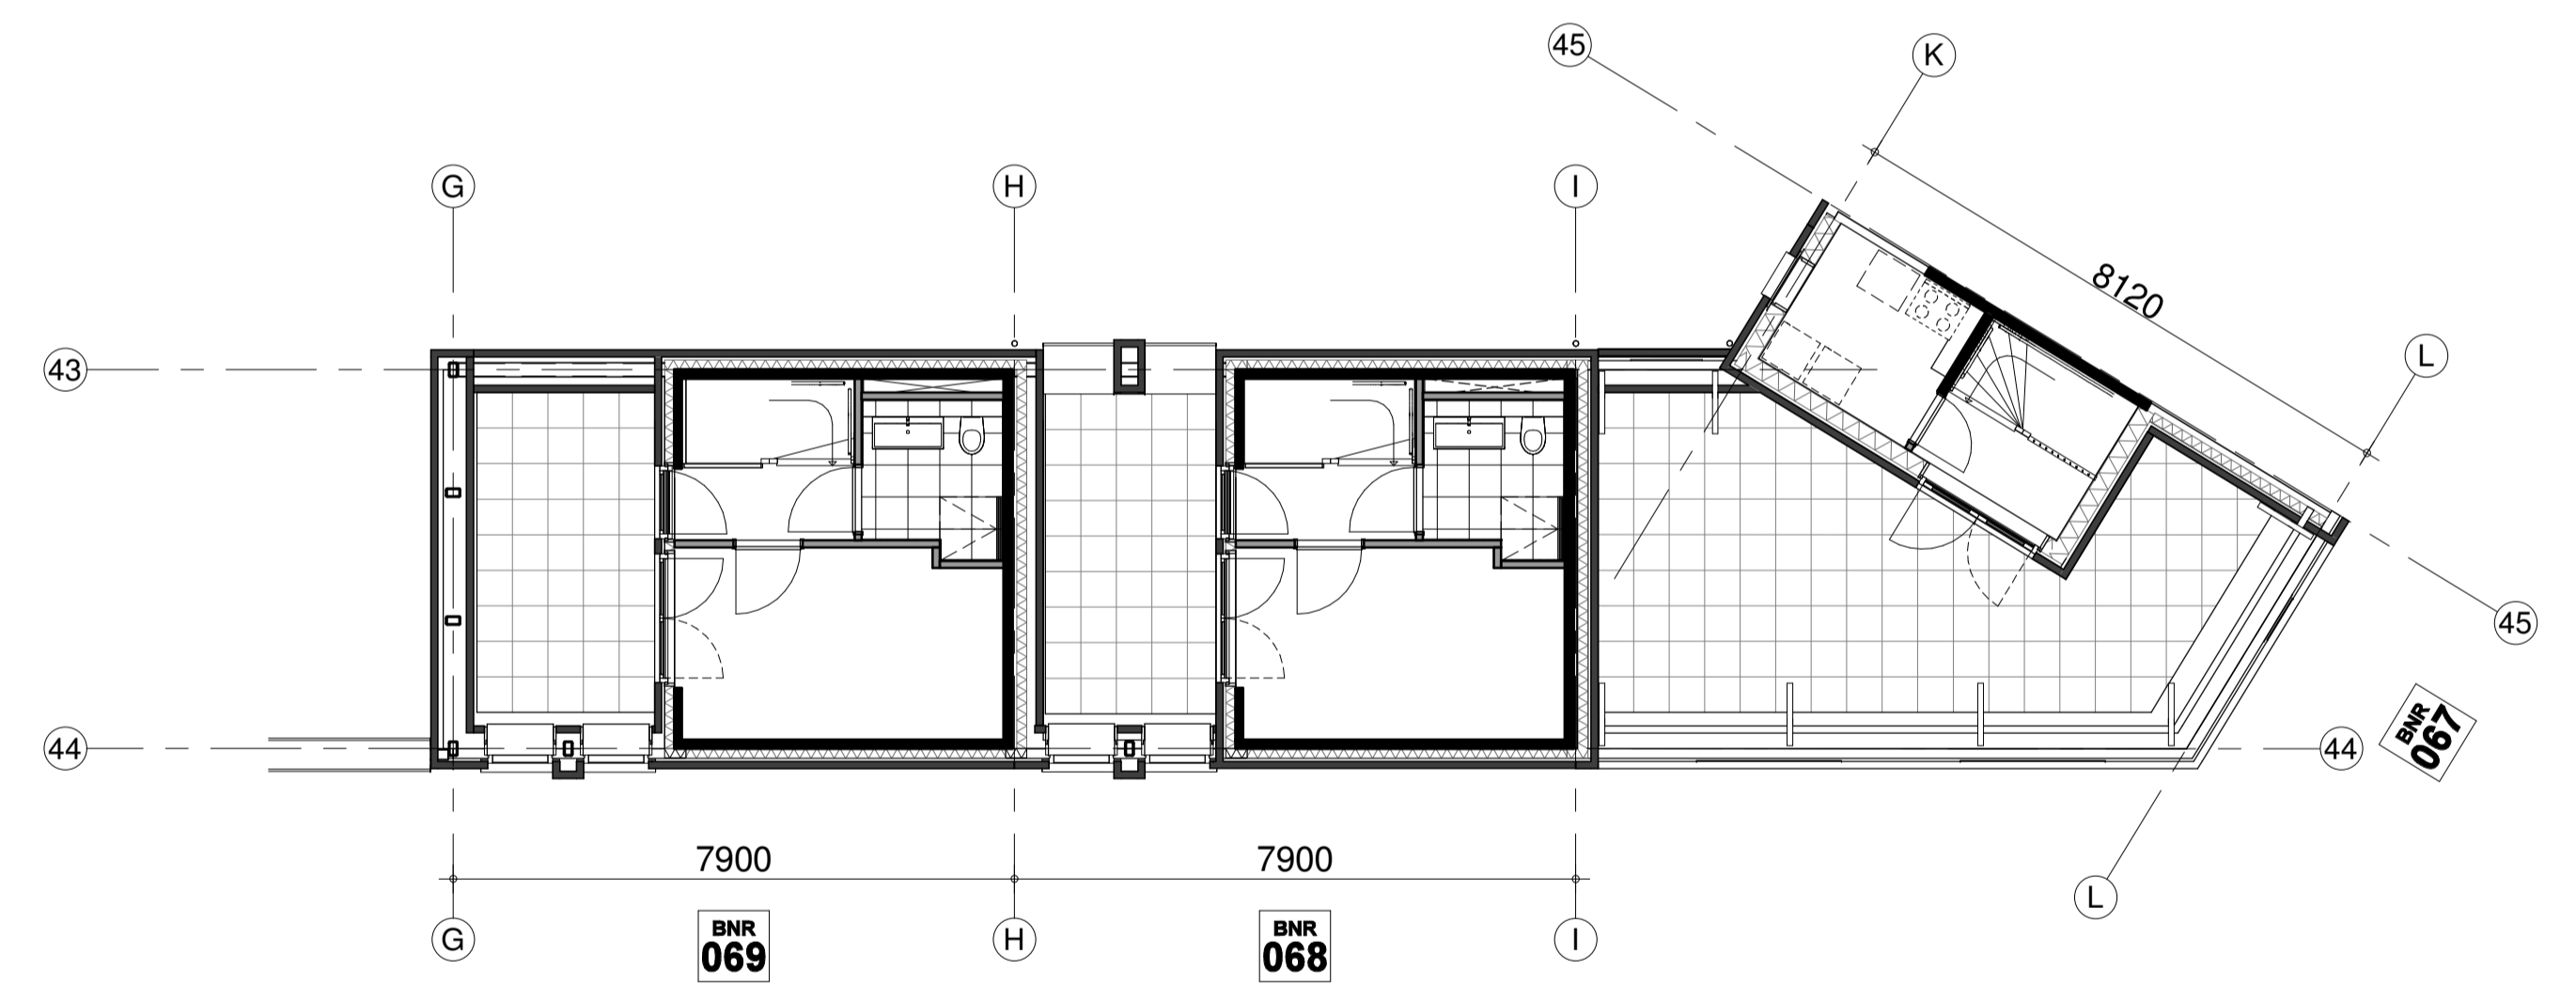

2e verdieping



Renvooi: 00-010
 Kleuren en materialen zijn indicatief, materiaal en afwerking
 cf. technische omschrijving en technische uitwerking
 E&W installatie zijn indicatief weergegeven, zie tevens de
 technische omschrijving

Aan deze schaaltekening kunnen geen rechten worden ontleend

TERRASWONING GENTAVELD

project: **era contour | tbi**

betreft: **inbo**

fase: KAO datum: 18/11/20 schaal: 1:100 formaat: A1

projectnummer: **P10304** tekeningnummer: **B9.6-604**

Zilverstraat 39
 2718 SP Zoetermeer
 Postbus 62
 2700 AB Zoetermeer
 T +31 78 317 01 70
 E info@eracoutour.nl
 www.eracoutour.nl