




1e verdieping

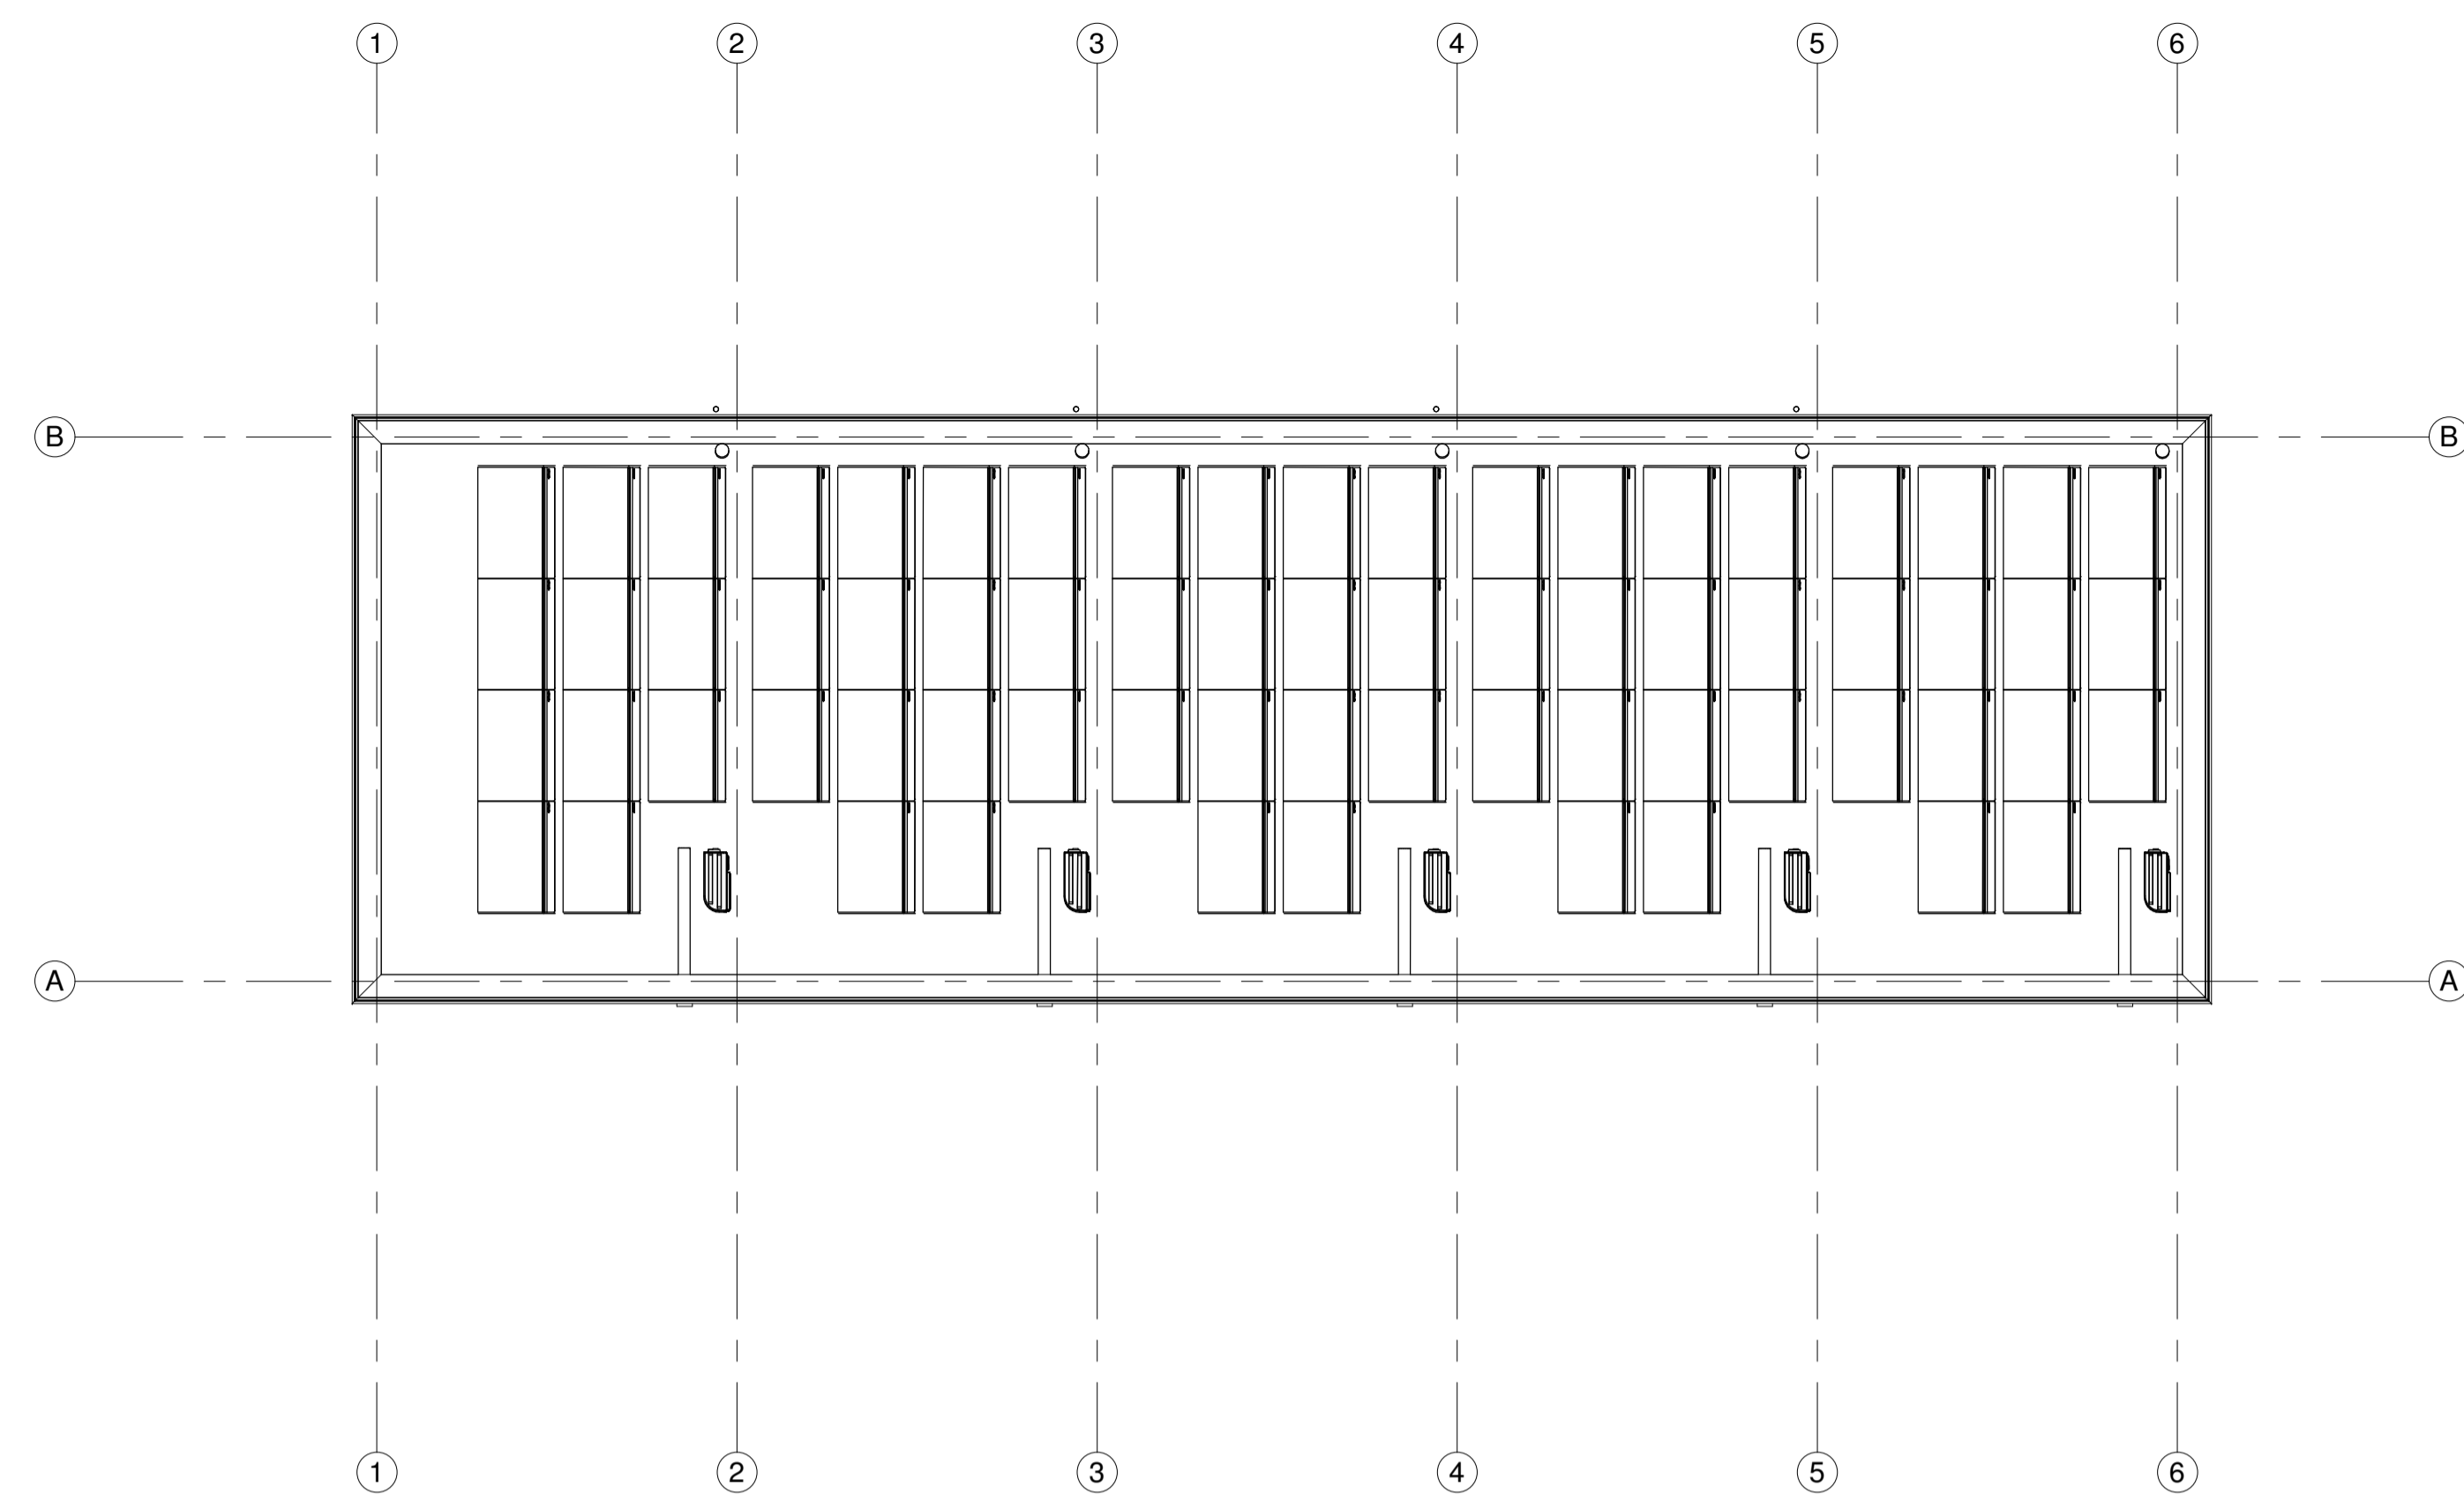


dak

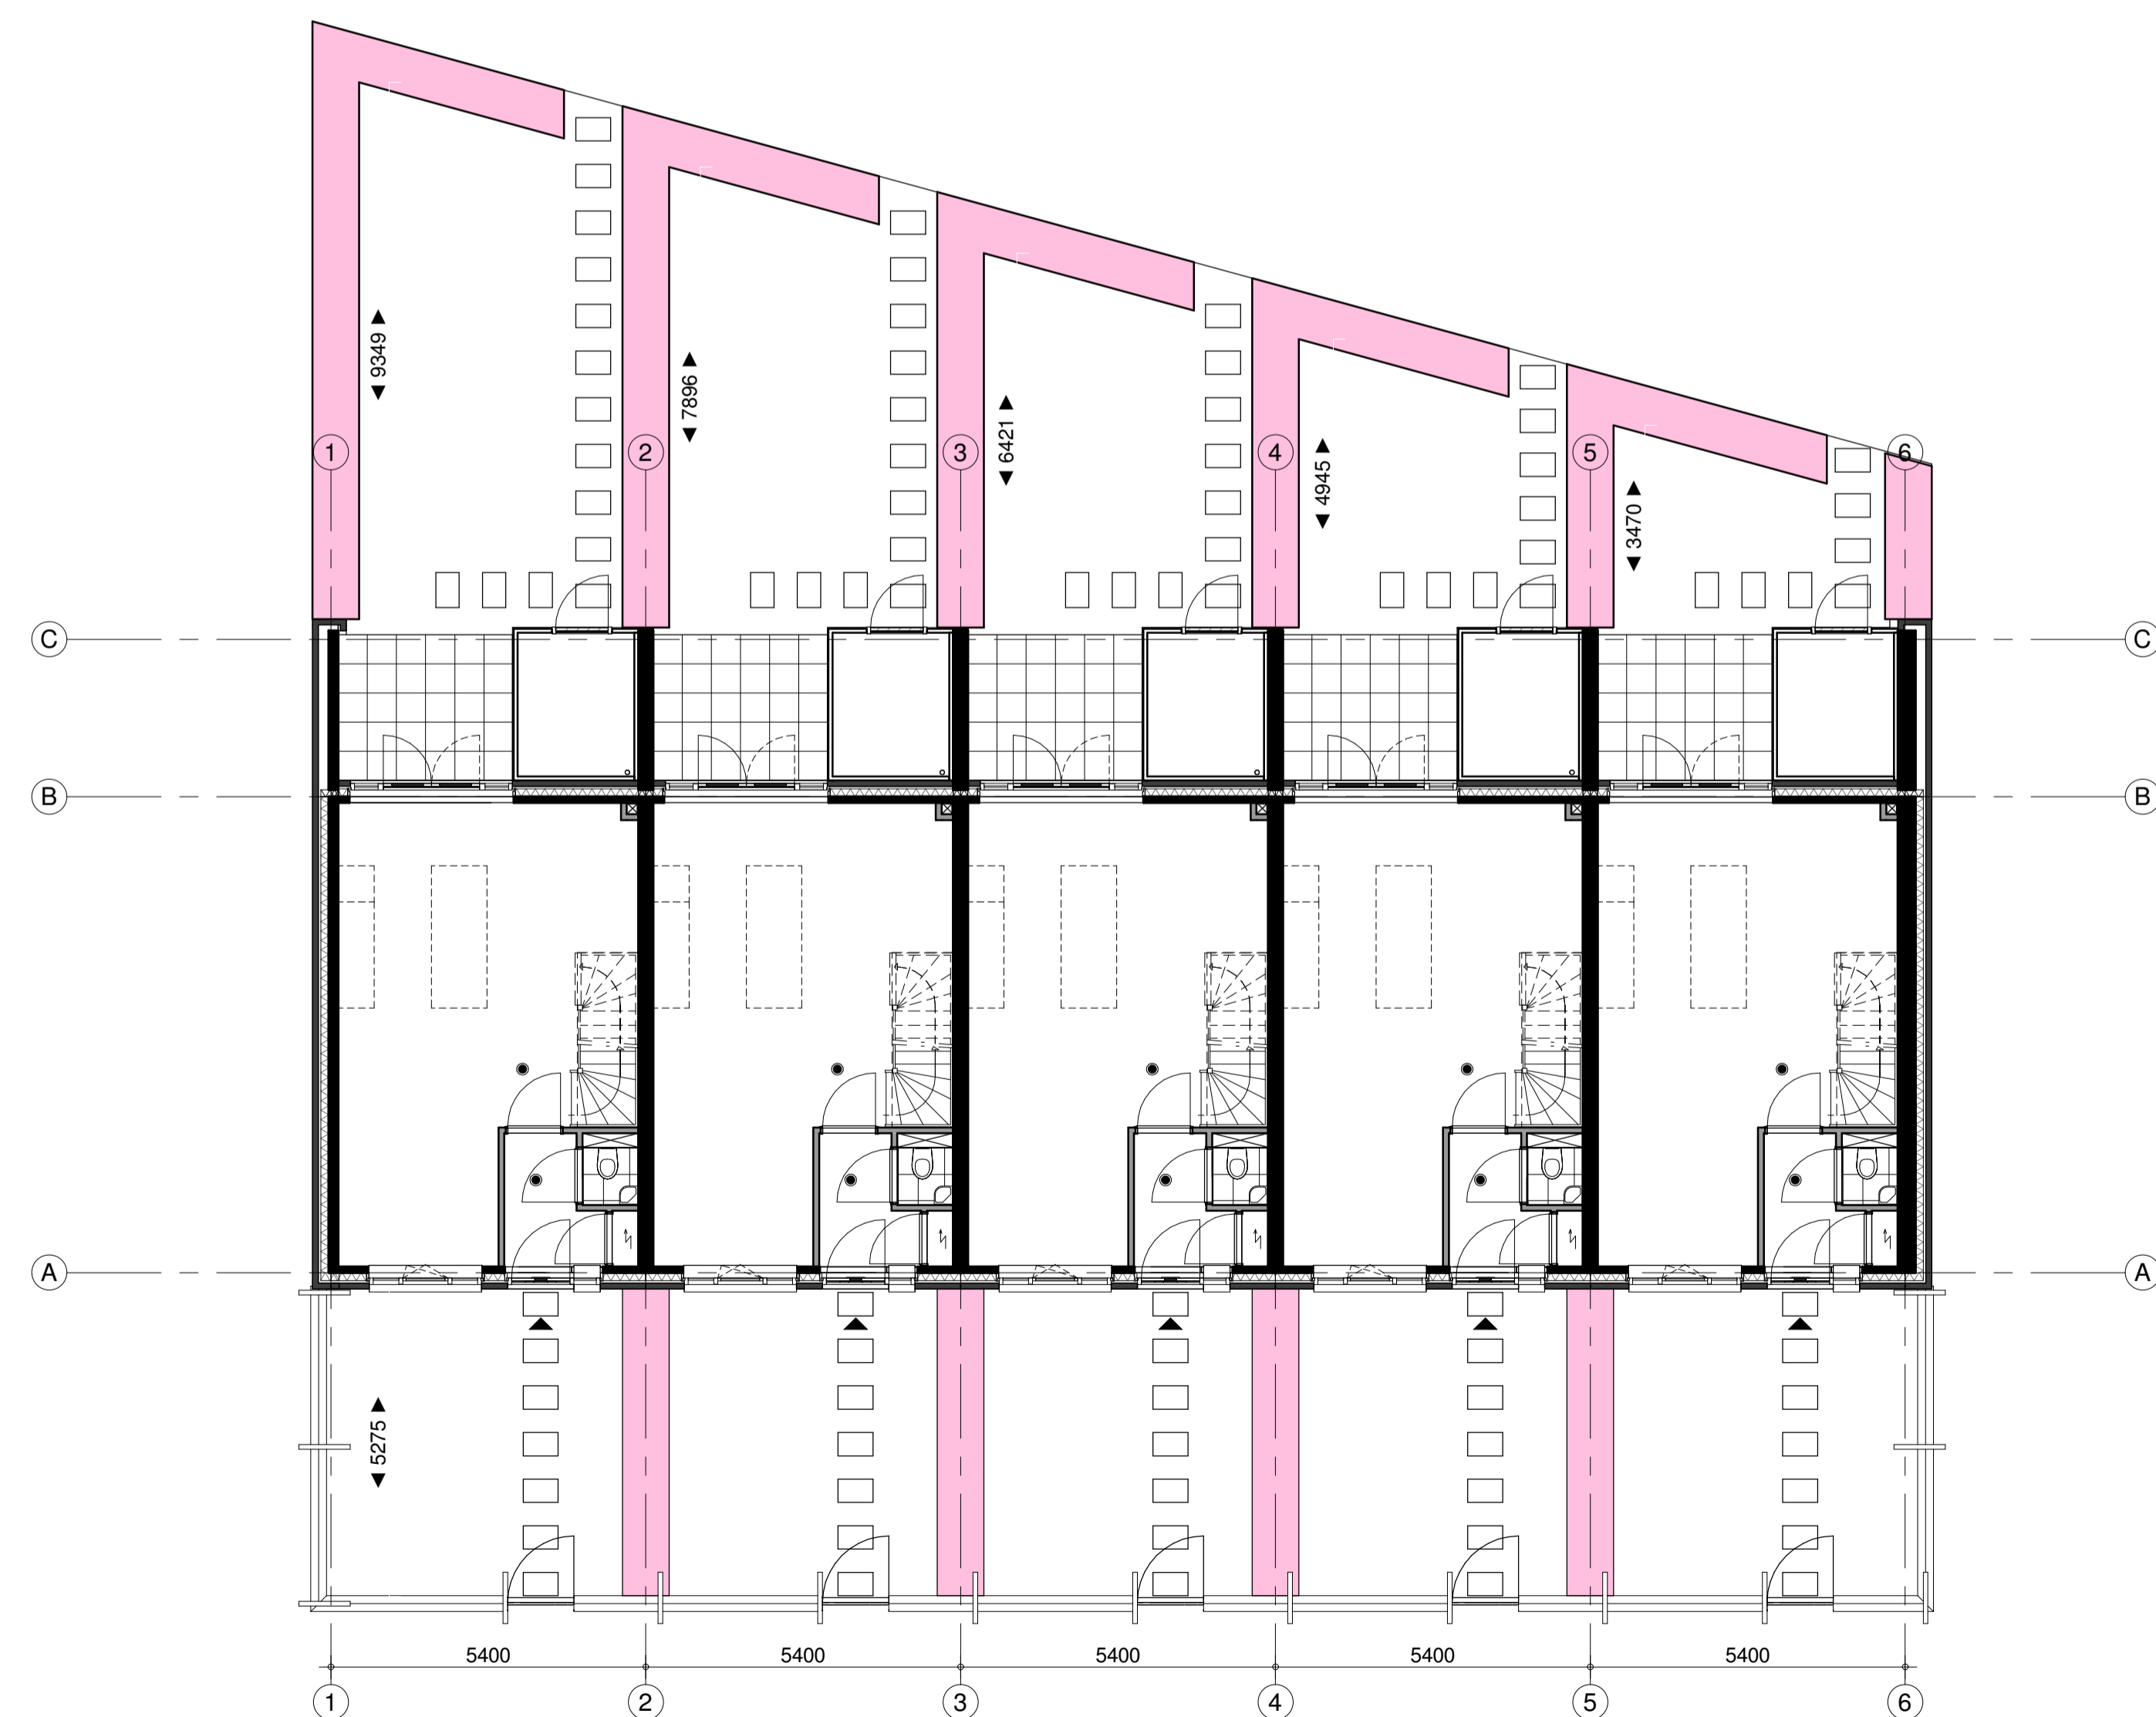

begane grond

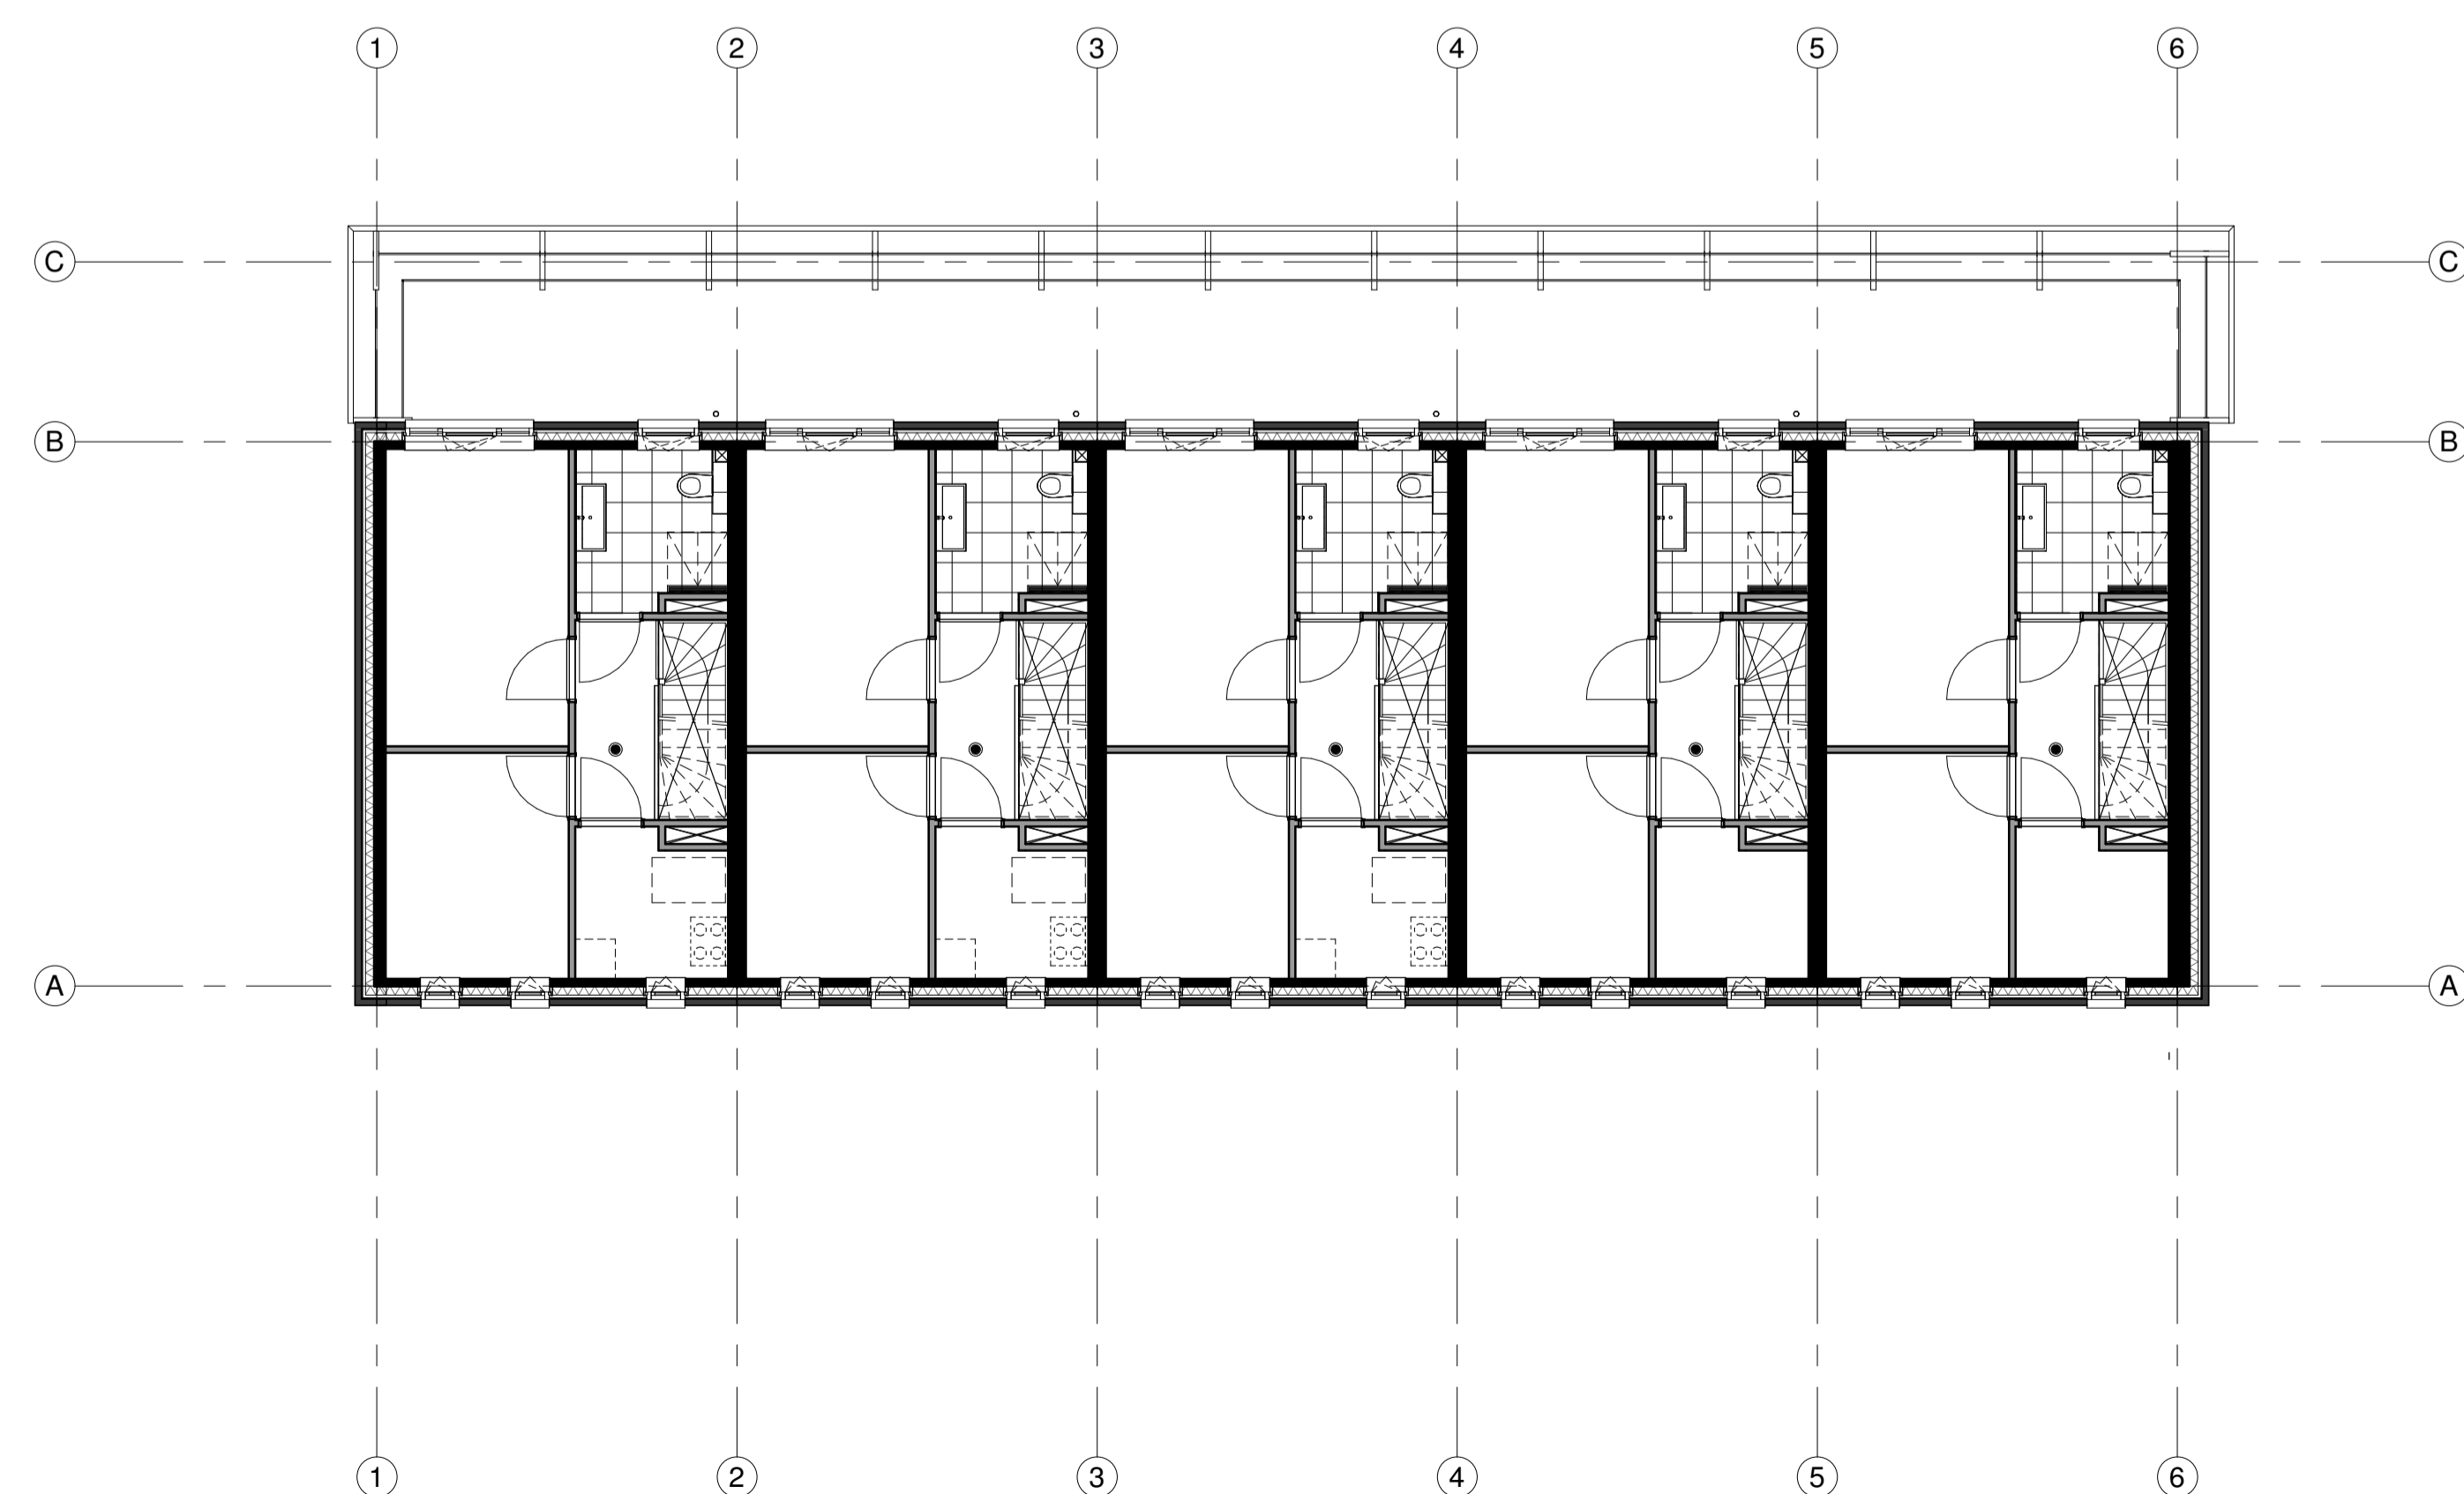


2e verdieping

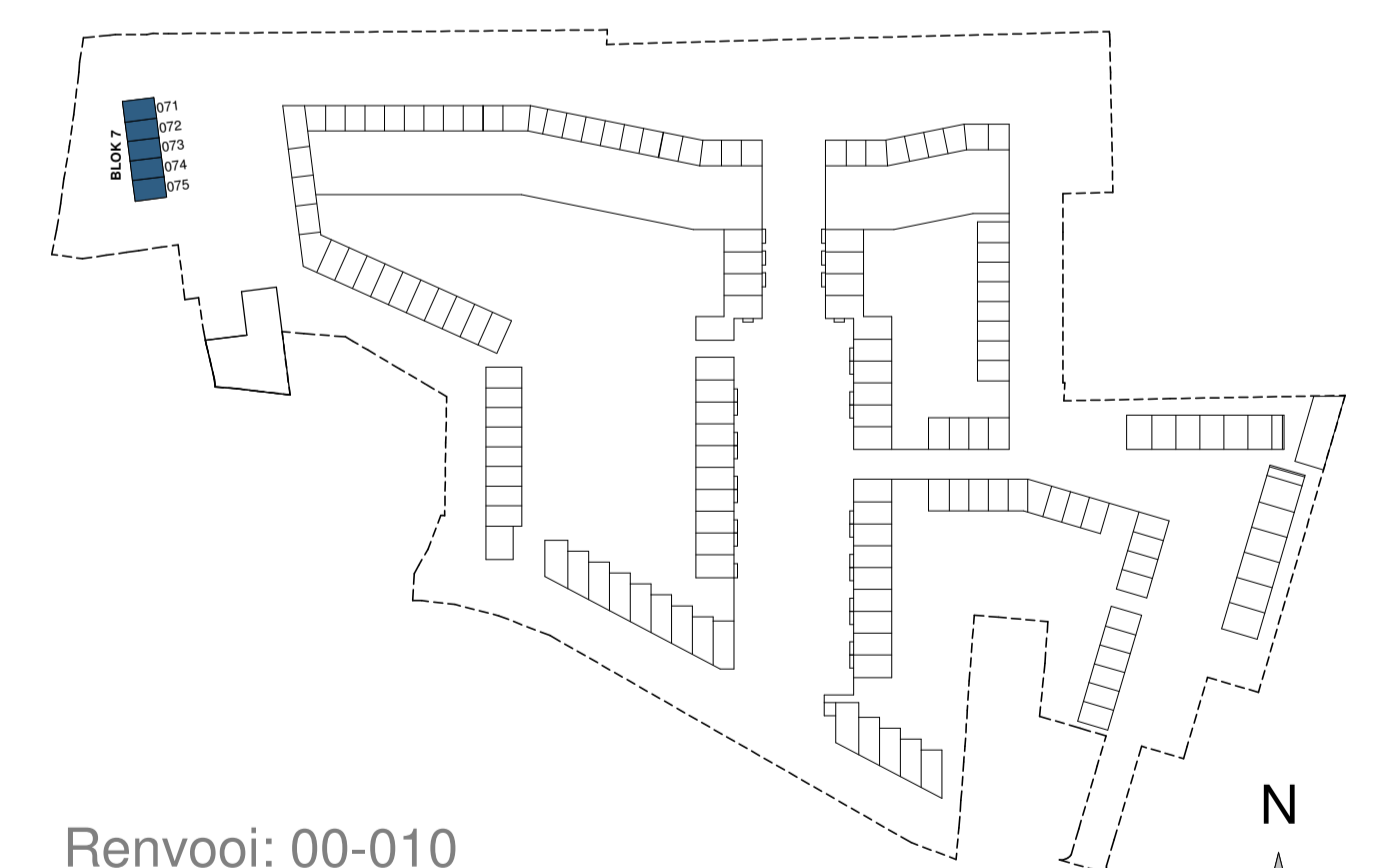

Renvooi: 00-010

Kleuren en materialen zijn indicatief, materiaal en afwerking of technische omschrijving en technische uitwerking E&W installatie zijn indicatief weergegeven, zie tevens de technische omschrijving

RIJWONING - GENTAVELD

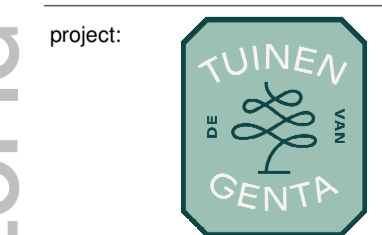

betreft: Blokoverzicht -7 rijwoningen Gentaveld

fase: KAO datum: 18/11/20 schaal: 1:100 formaat: A0

projectnummer: P10304

tekeningnummer: B9.7-604

VOORLOPIG

Aan deze situatie kunnen geen rechten worden ontleend