


Begane grond

1.2.00 Trapkast begane grond


Deze optie is uitgewerkt voor het woningtype Rijwoning. Deze optie is echter ook te kiezen voor het woningtype Middenas en Hoge Steenweg

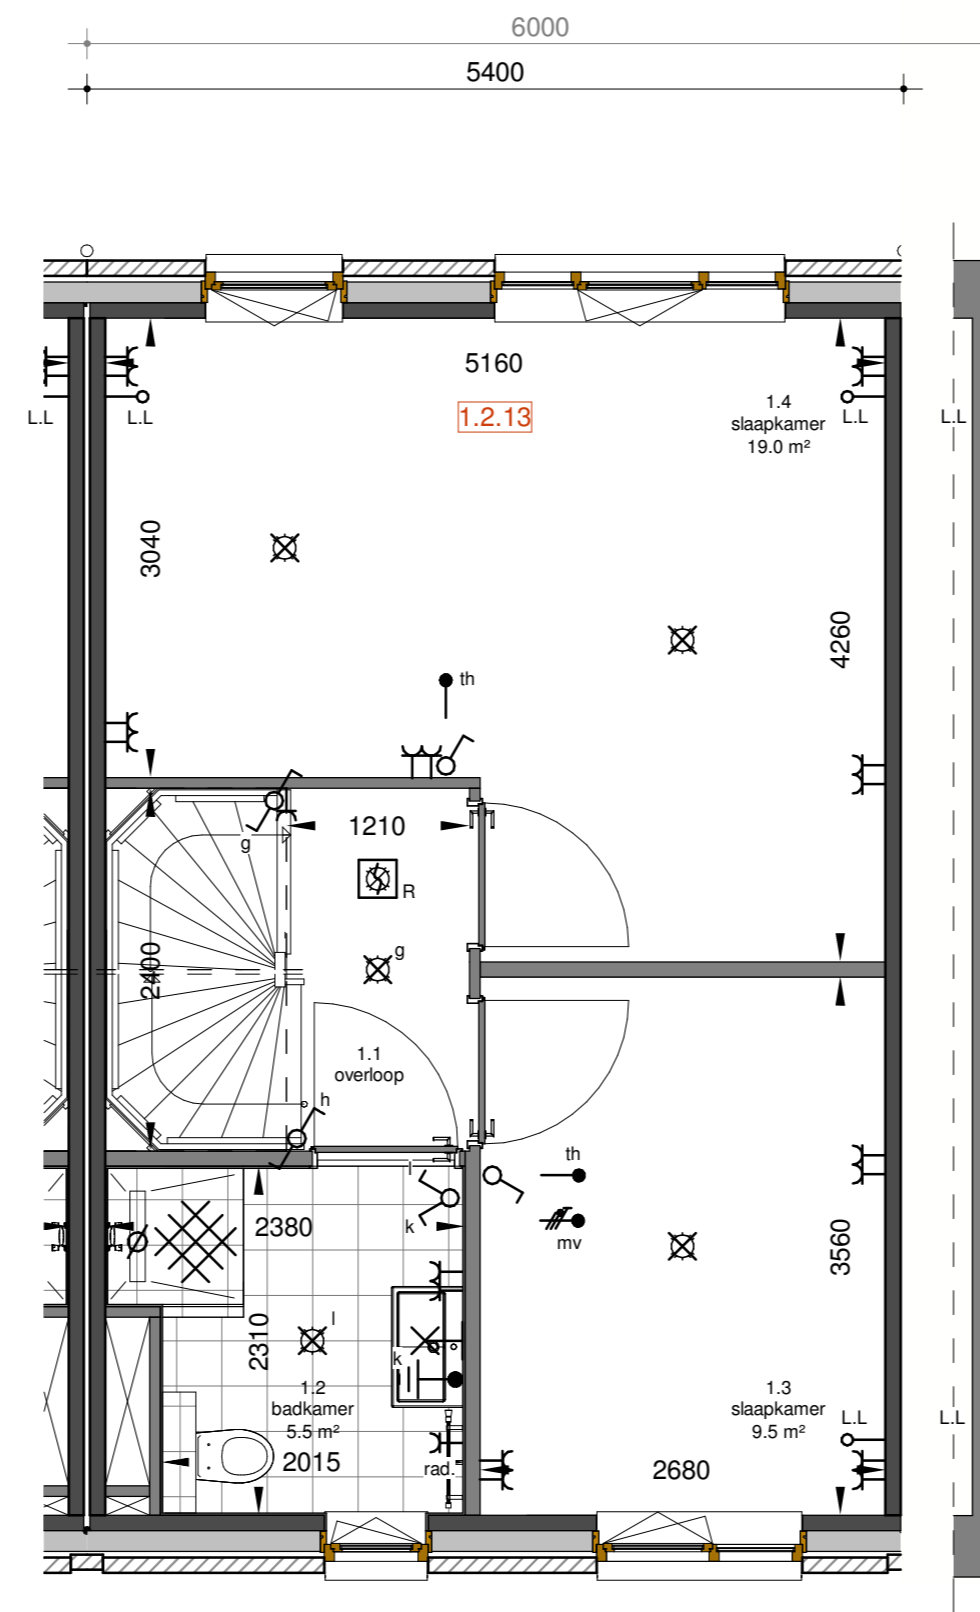

1e verdieping

1.2.13 Samenvoegen slaapkamers 2 en 3

Deze optie is uitgewerkt voor het woningtype Rijwoning. Deze optie is echter ook te kiezen voor het woningtype Middenas en Hoge Steenweg

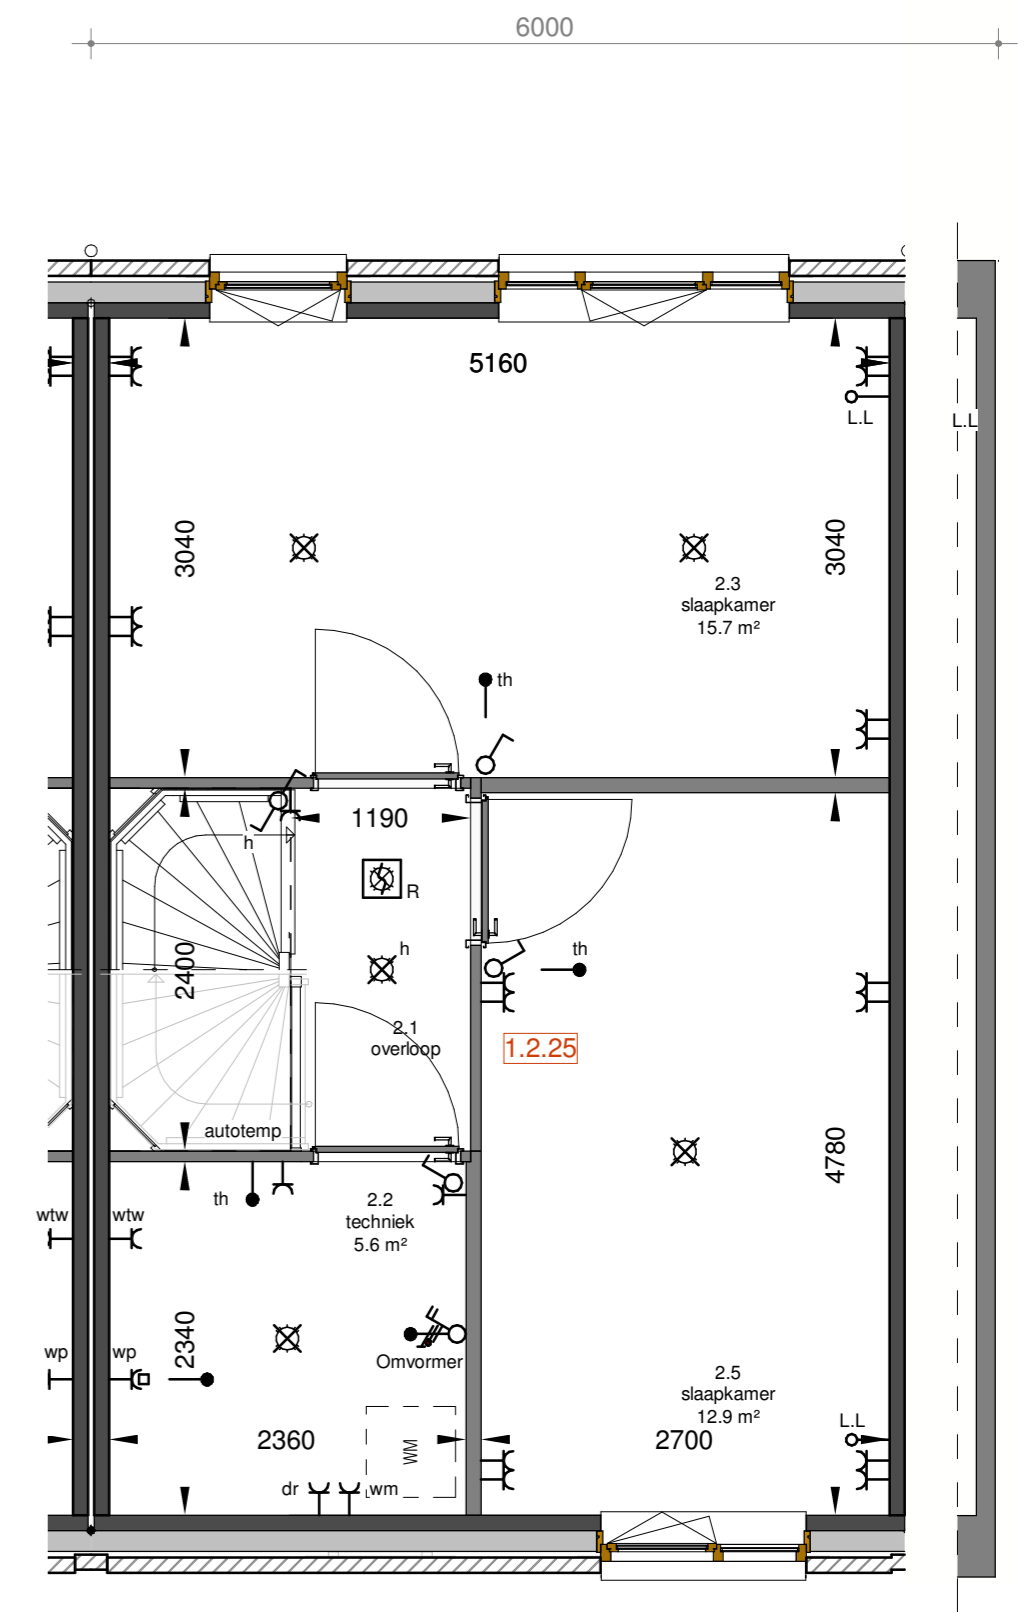

2e verdieping

1.2.25 Extra slaapkamer tweede verdieping

Deze optie is uitgewerkt voor het woningtype Rijwoning. Deze optie is echter ook te kiezen voor het woningtype Middenas en Hoge Steenweg



project:
Tuinen van Genta



Zilverstraat 39
2718 RP Zoetermeer
Postbus 62
2700 AB Zoetermeer
T +31 79 317 01 70
E info@eracontour.nl
www.eracontour.nl

betreft:
Optie slaapkamer & trapkast

fase: KAO datum: 18-11-2020 schaal: 1:50 formaat: A2

projectnummer: **2224** tekeningnummer: **00-810**