


Begane grond

**Aanbouw begane grond 1,8 meter diep**


Deze optie is uitgewerkt voor het woningtype Rijwoning en dient ter illustratie voor de woningtypen Rijwoning, Middenas en Hoge Steenweg. Opties en combinaties van opties voor de woningtypen Rijwoning, Middenas en Hoge Steenweg te kiezen volgens de ruwbouwkeuzelijst.

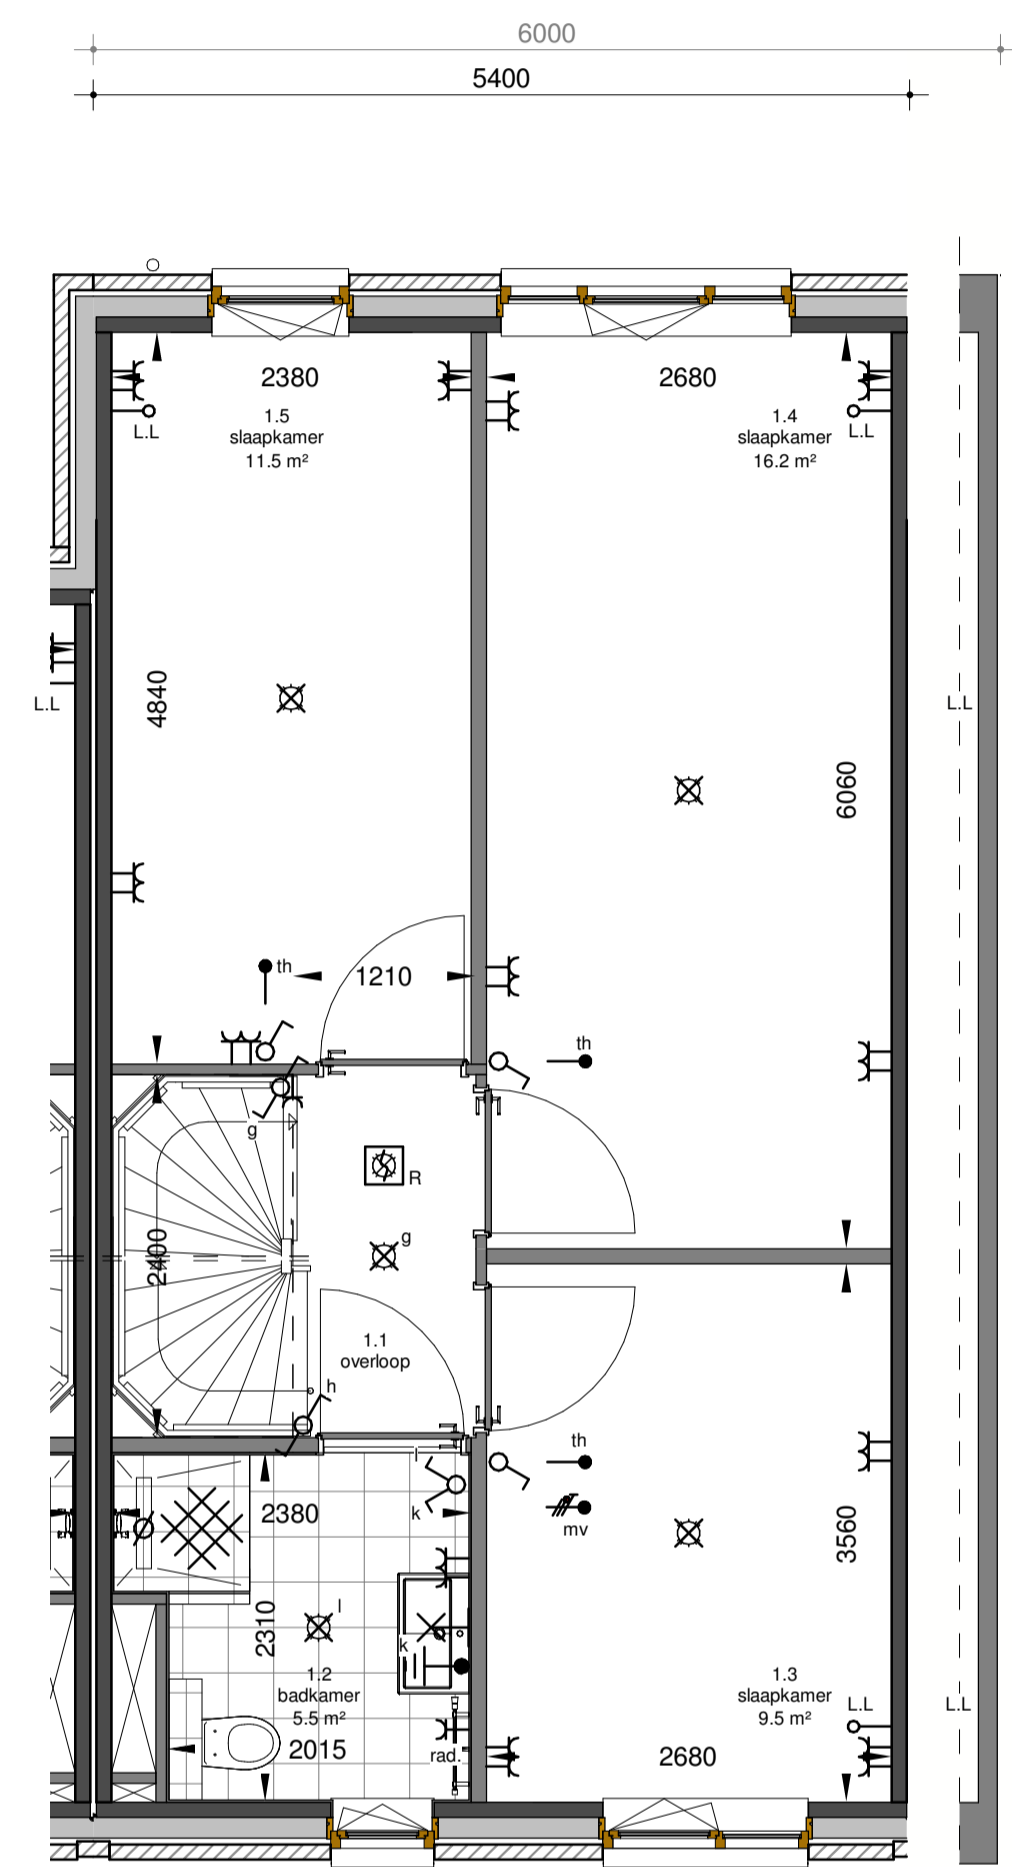

1e verdieping

**Aanbouw eerste verdieping 1,8 meter diep**


Deze optie is uitgewerkt voor het woningtype Rijwoning en dient ter illustratie voor de woningtypen Rijwoning, Middenas en Hoge Steenweg. Opties en combinaties van opties voor de woningtypen Rijwoning, Middenas en Hoge Steenweg te kiezen volgens de ruwbouwkeuzelijst.

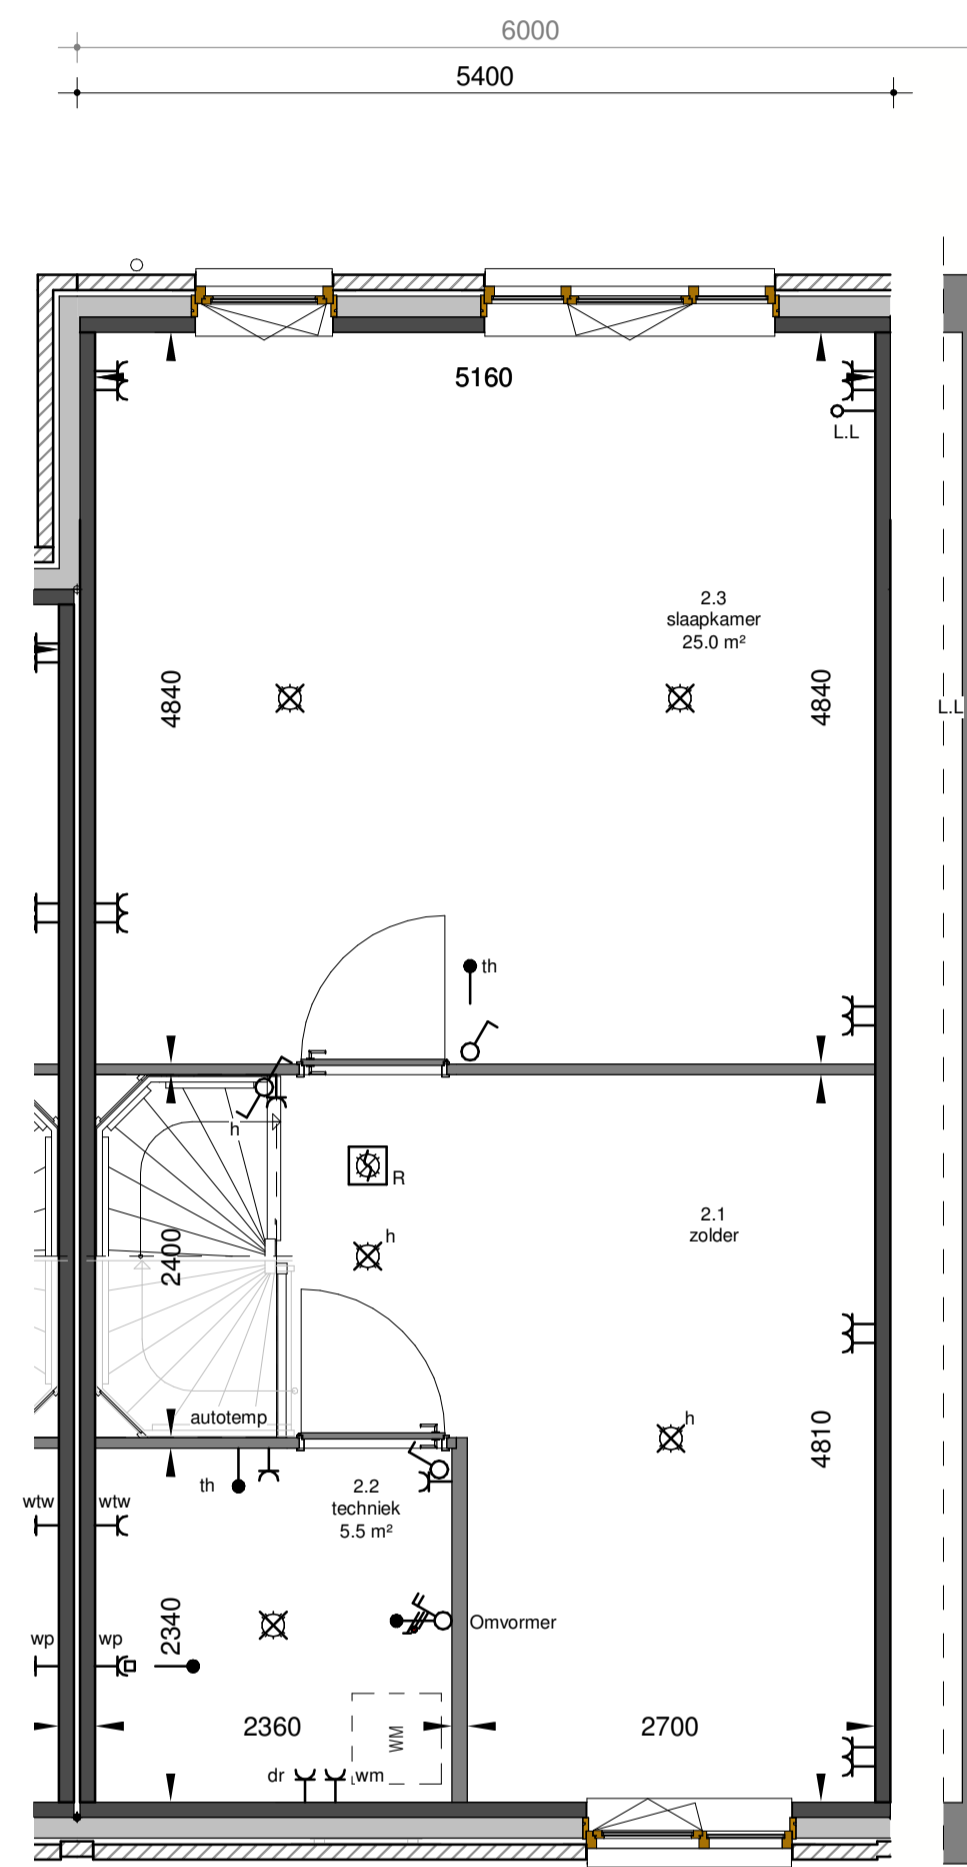

2e verdieping

**Aanbouw tweede verdieping 1,8 meter diep**

Deze optie is uitgewerkt voor het woningtype Rijwoning en dient ter illustratie voor de woningtypen Rijwoning, Middenas en Hoge Steenweg. Opties en combinaties van opties voor de woningtypen Rijwoning, Middenas en Hoge Steenweg te kiezen volgens de ruwbouwkeuzelijst.

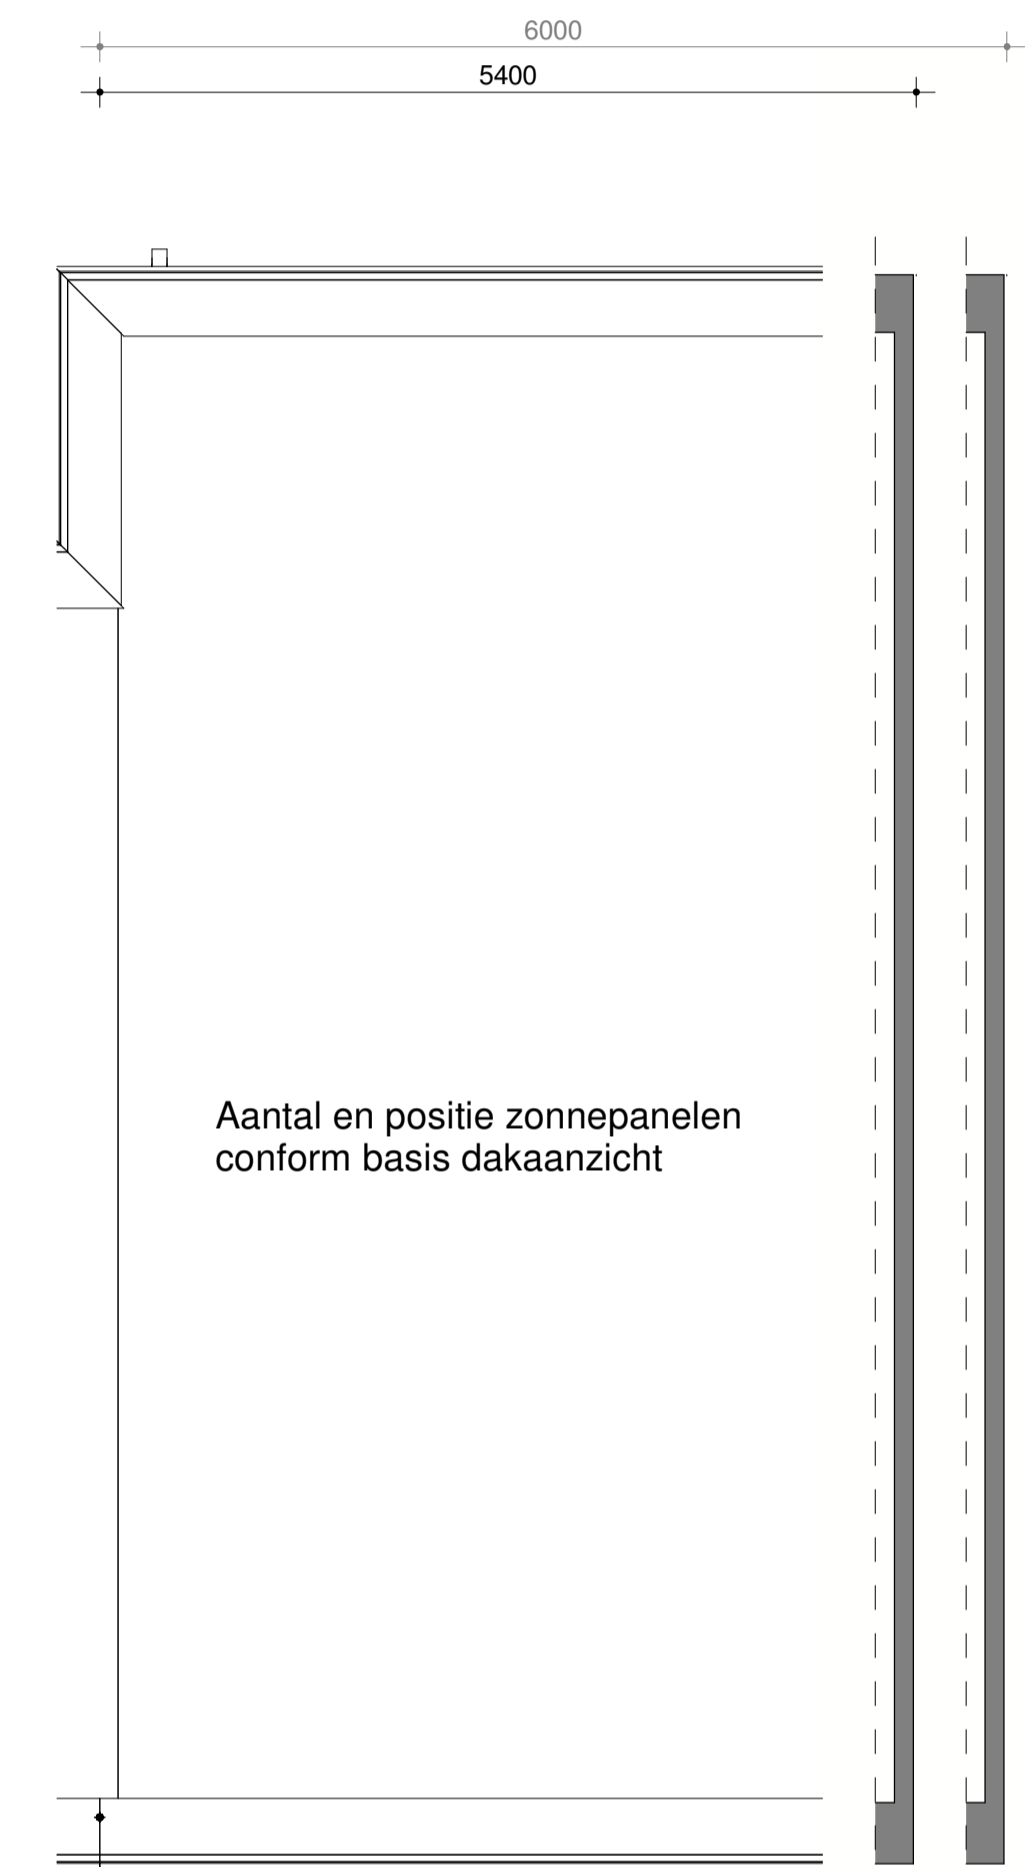

dakaanzicht

Aantal en positie zonnepanelen conform basis dakaanzicht

Bij de keuze voor een uitbouw blijft de positie van de gevelopeningen in de achtergevel ongewijzigd.



project:  
Tuinen van Genta



Zilverstraat 39  
2718 RP Zoetermeer  
Postbus 62  
2700 AB Zoetermeer  
T +31 79 317 01 70  
E info@eracontour.nl  
www.eracontour.nl

betreft:  
Optie uitbouw 1,8m 3 verdiepingen

fase:	datum:	schaal:	formaat:
KAO	18-11-2020	1:50	A1
projectnummer:	tekeningnummer:		
2224	00-806		