


Begane grond

1.1.02 Aanbouw begane grond 2,4 meter diep


Deze optie is uitgewerkt voor het woningtype Rijwoning. Deze optie is echter ook te kiezen voor het woningtype Middenas en Hoge Steenweg

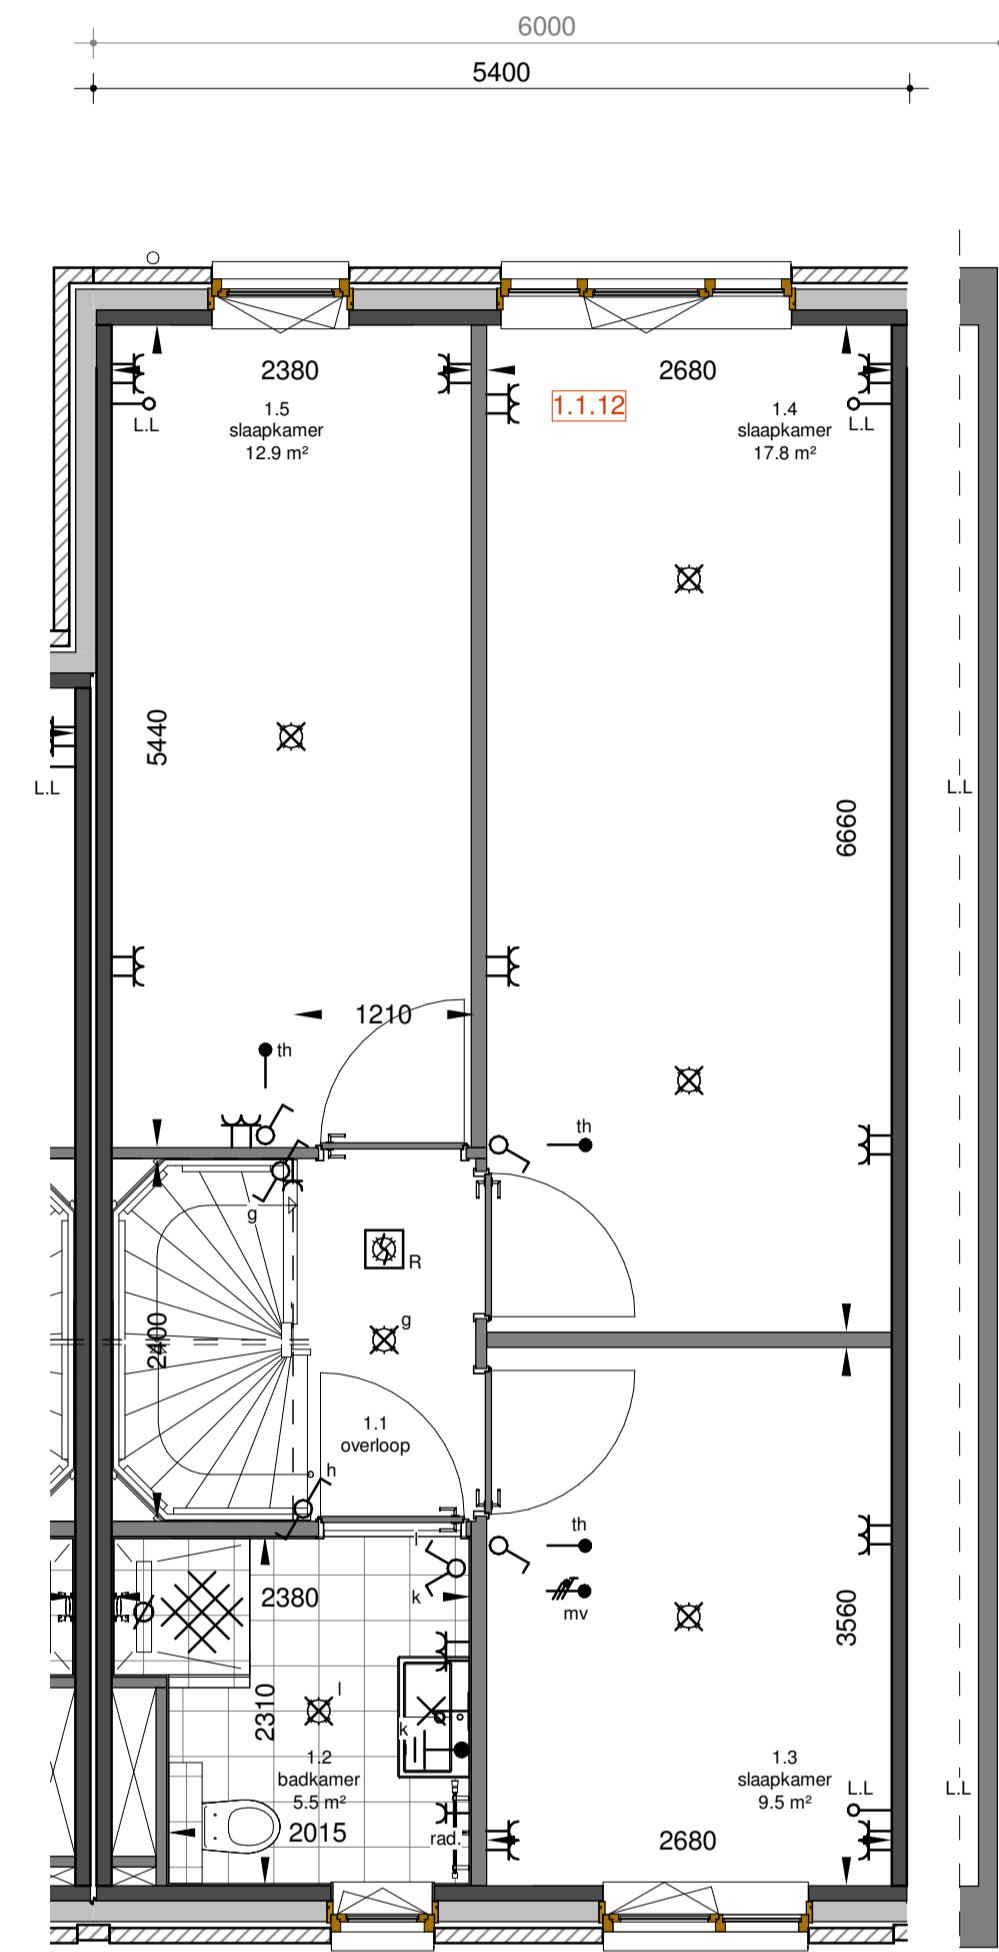

1e verdieping

1.1.12 Aanbouw eerste verdieping 2,4 meter diep


Deze optie is uitgewerkt voor het woningtype Rijwoning. Deze optie is echter ook te kiezen voor het woningtype Middenas en Hoge Steenweg

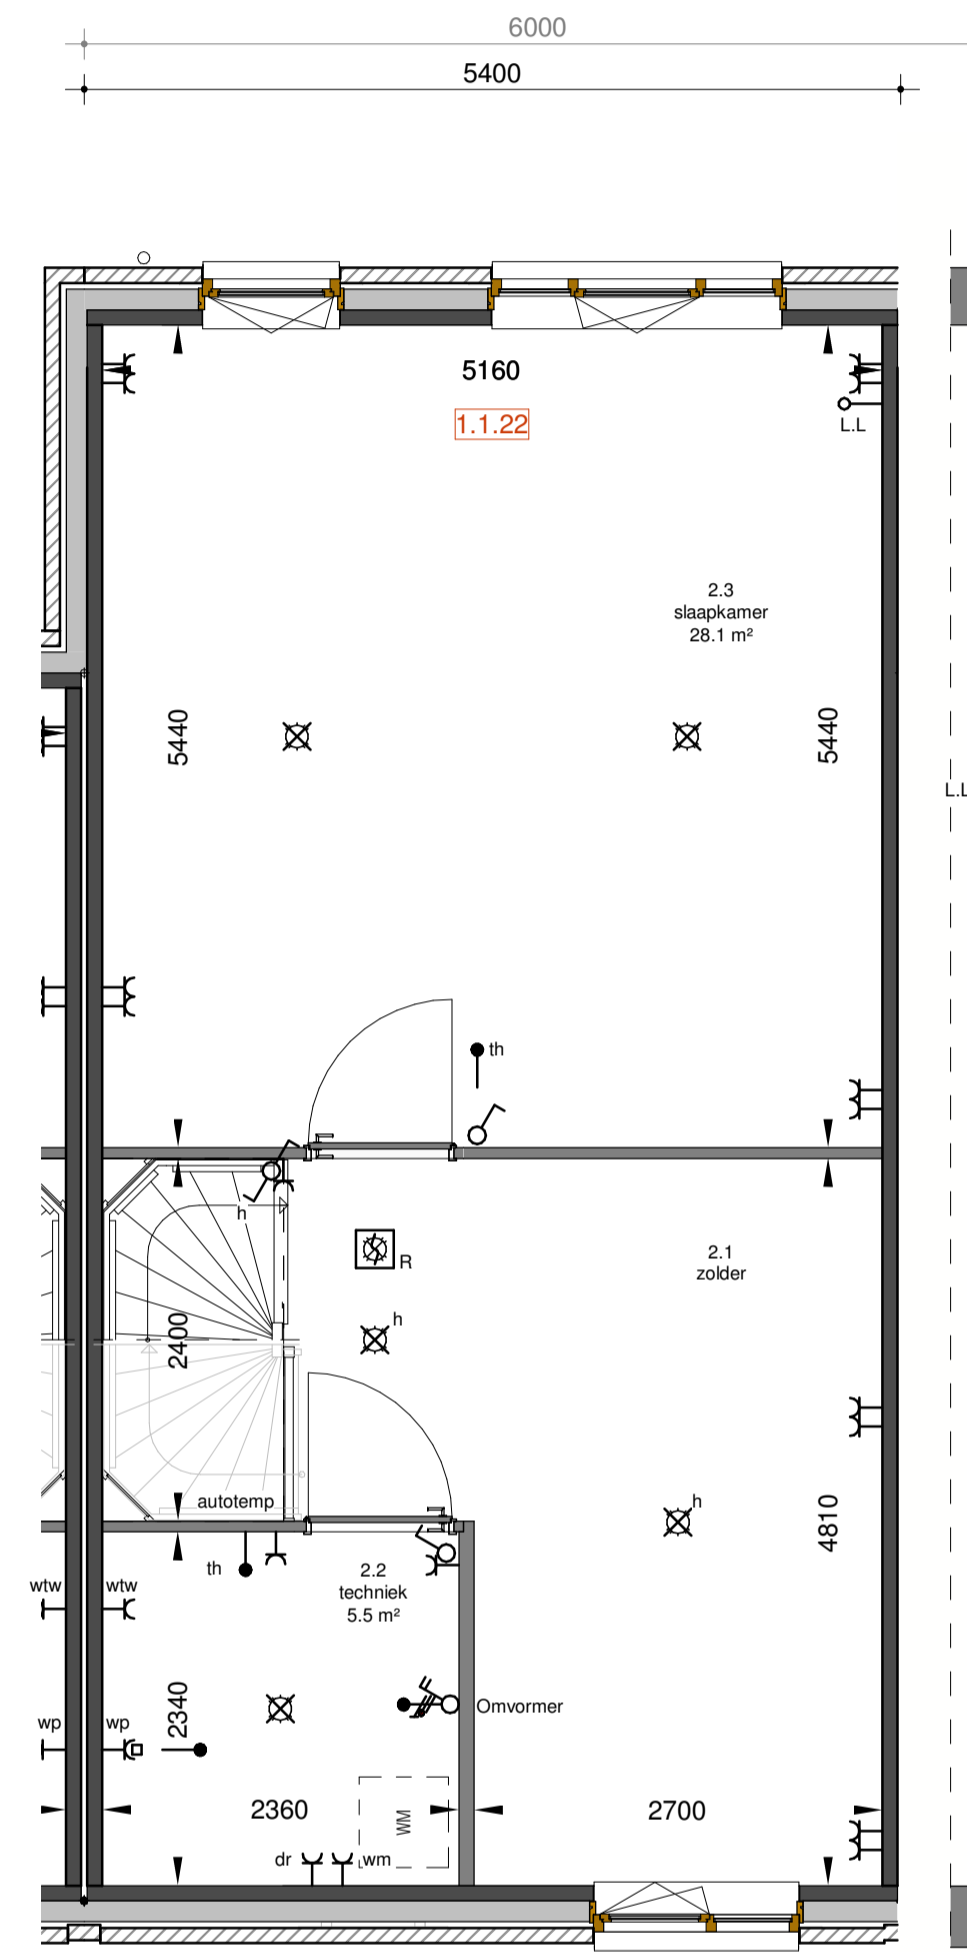

2e verdieping

1.1.22 Aanbouw tweede verdieping 2,4 meter diep

Deze optie is uitgewerkt voor het woningtype Rijwoning. Deze optie is echter ook te kiezen voor het woningtype Middenas en Hoge Steenweg

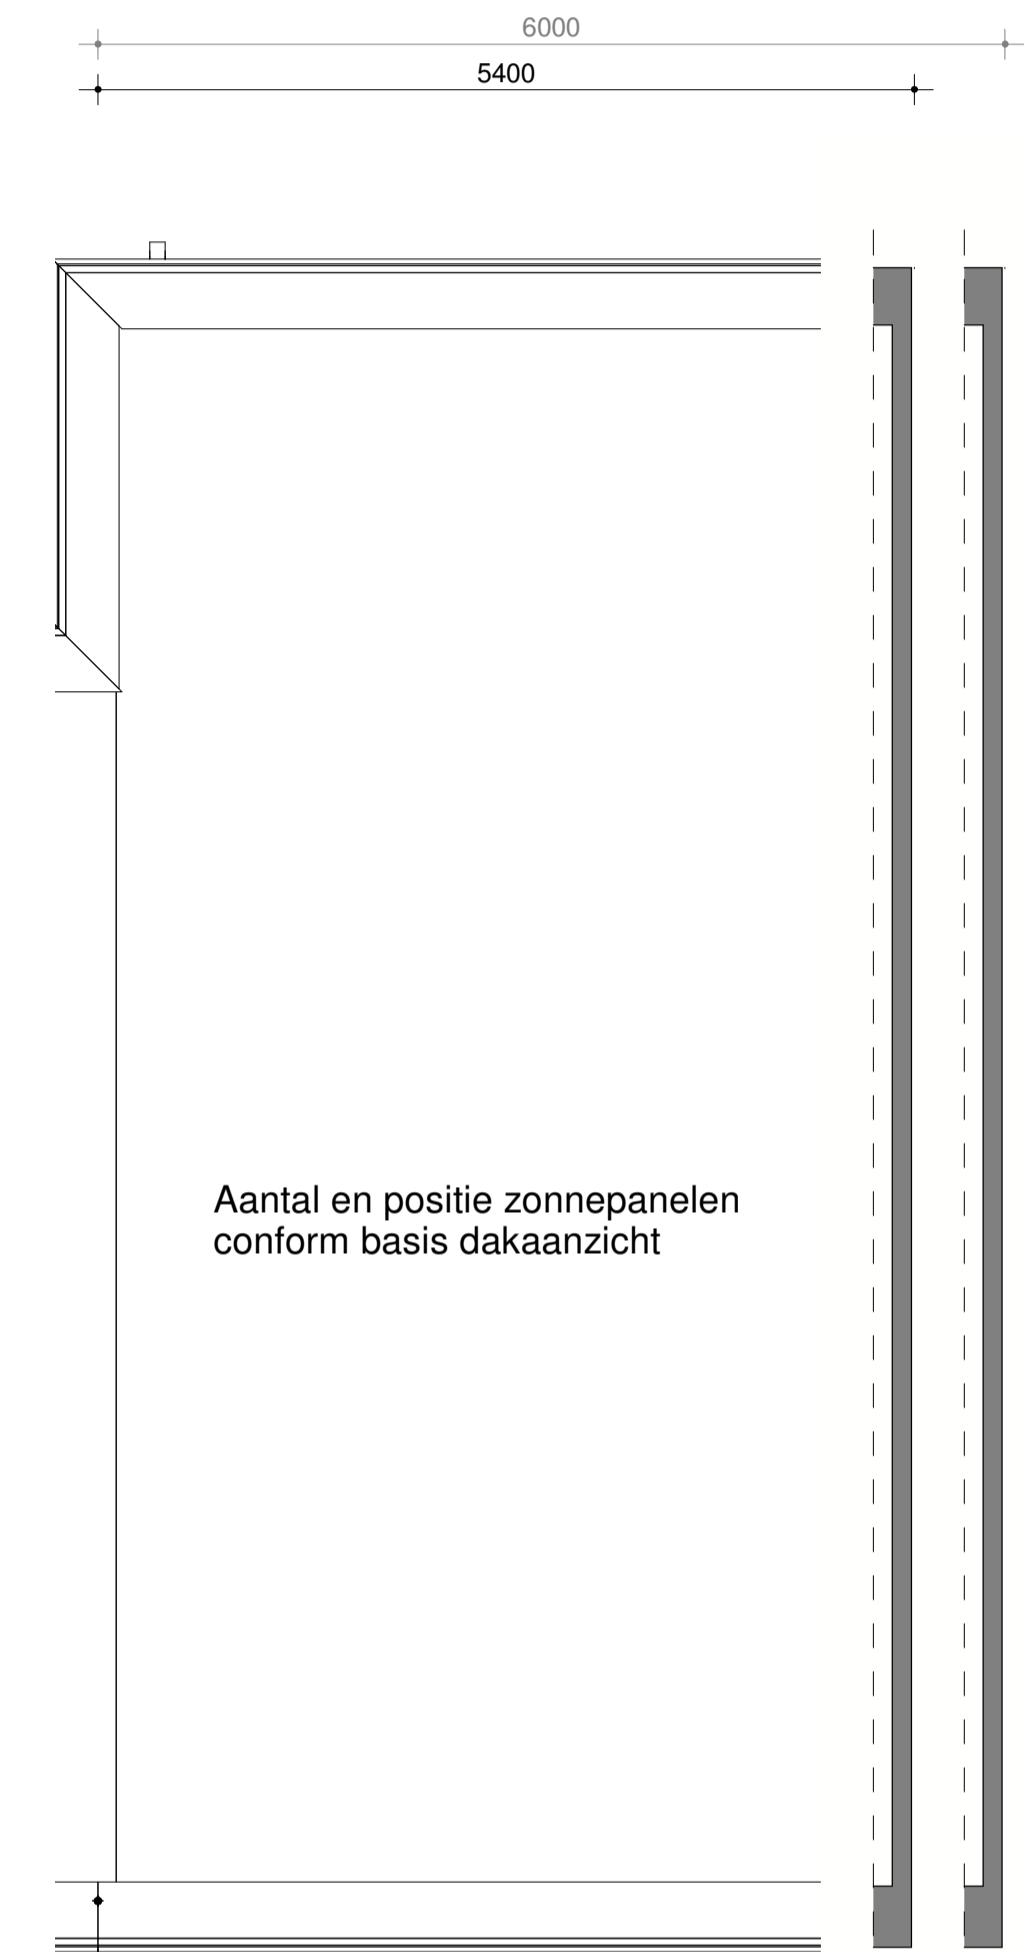

dakaanzicht

Bij de keuze voor een uitbouw blijft de positie van de gevelopeningen in de achtergevel ongewijzigd.



project:
Tuinen van Genta



Zilverstraat 39
2718 RP Zoetermeer
Postbus 62
2700 AB Zoetermeer
T +31 79 317 01 70
E info@eracontour.nl
www.eracontour.nl

betreft:
Optie uitbouw 2,4m 3 verdiepingen

fase:	datum:	schaal:	formaat:
KAO	18-11-2020	1:50	A1
projectnummer:	tekeningnummer:		
2224	00-809		