





Achtergevel
Schuifpui
schaal 1:100

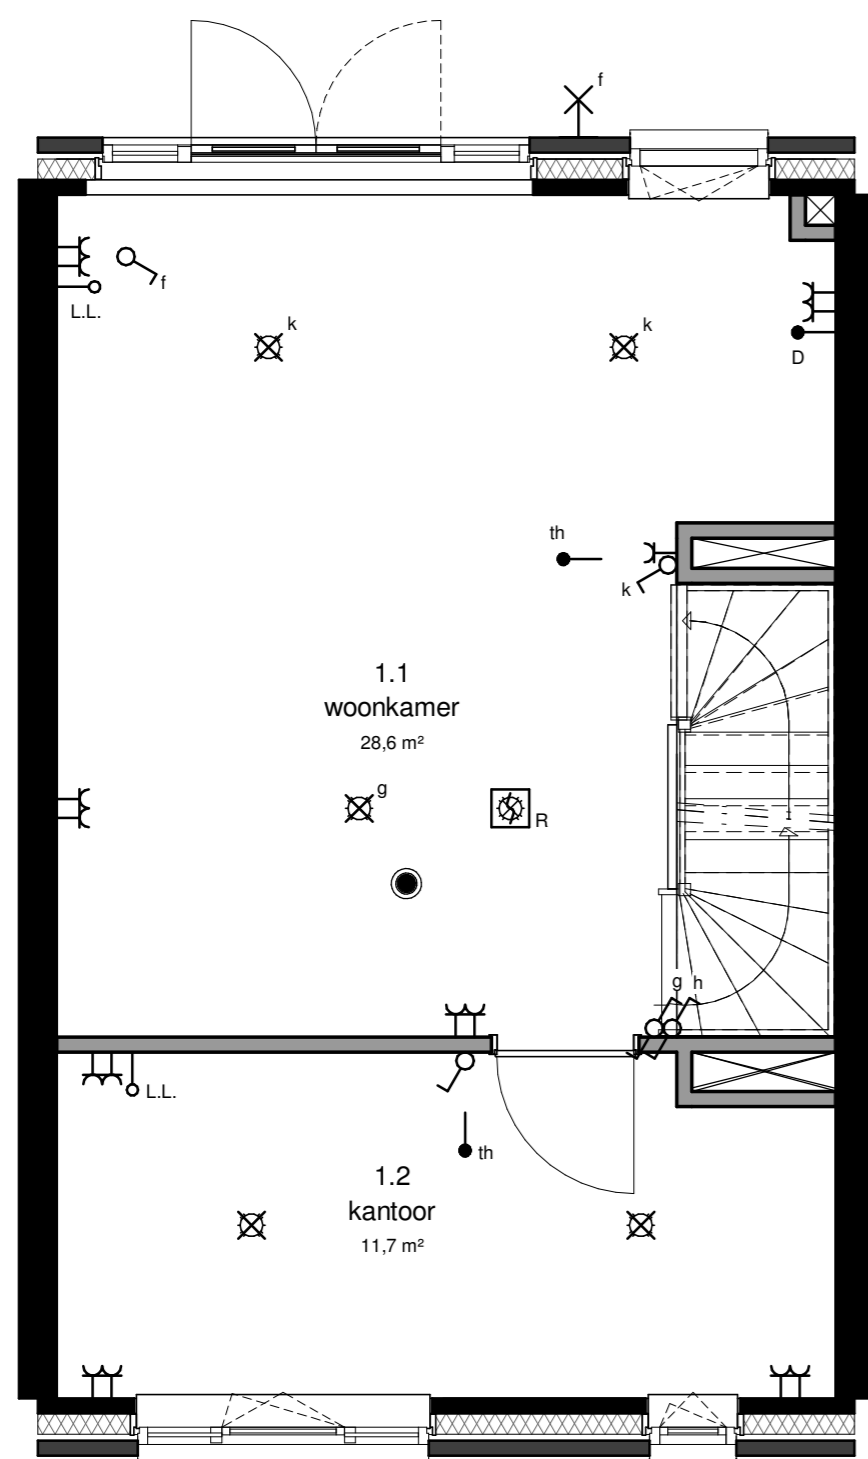

Eerste verdieping
kantoor
schaal 1:50

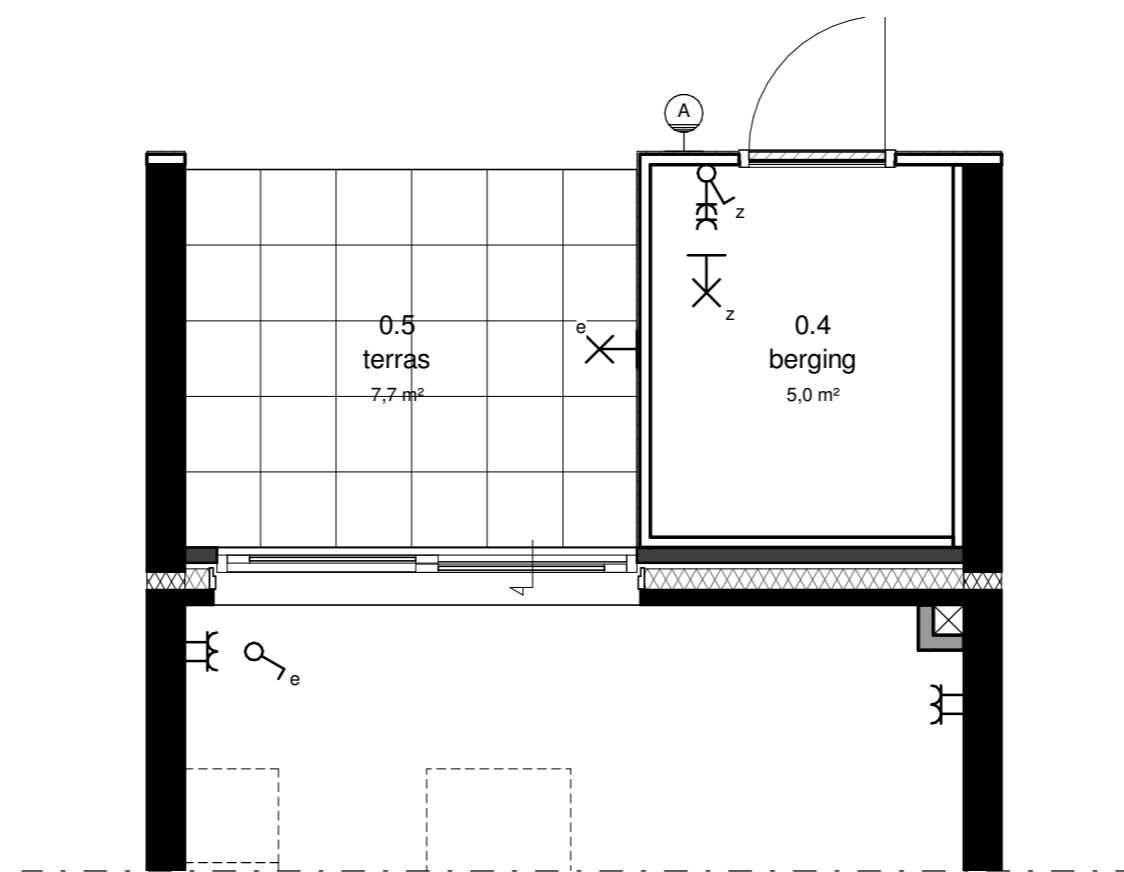

Begane grond
schuifpui
schaal 1:50

RIJWONING - GENTAVELD

project:



era contour | TBI

Zilverstraat 39
2718 RP Zoetermeer
Postbus 62
2700 AB Zoetermeer
T +31 79 317 01 70
E info@eracontour.nl
www.eracontour.nl

inbo

betreft:

optie blok 7

fase:

KAO

datum:

18/11/20

schaal:

1:50 | 1:100

formaat:

A2

projectnummer:

P10304

tekeningnummer:

B9.7-800

DEFINITIEF