



1e verdieping
separaat toilet
schaal 1:50

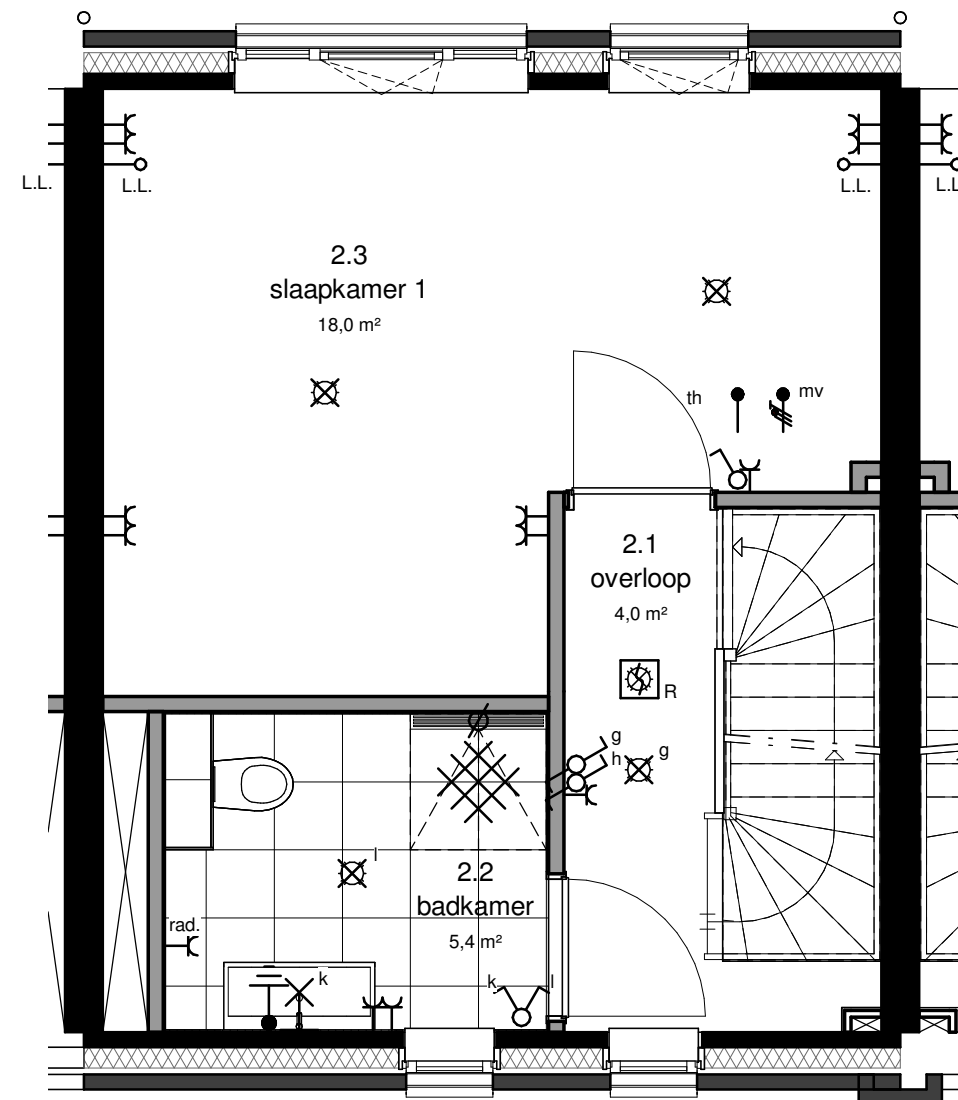

2e verdieping
samenvoegen 2 slaapkamers
schaal 1:50

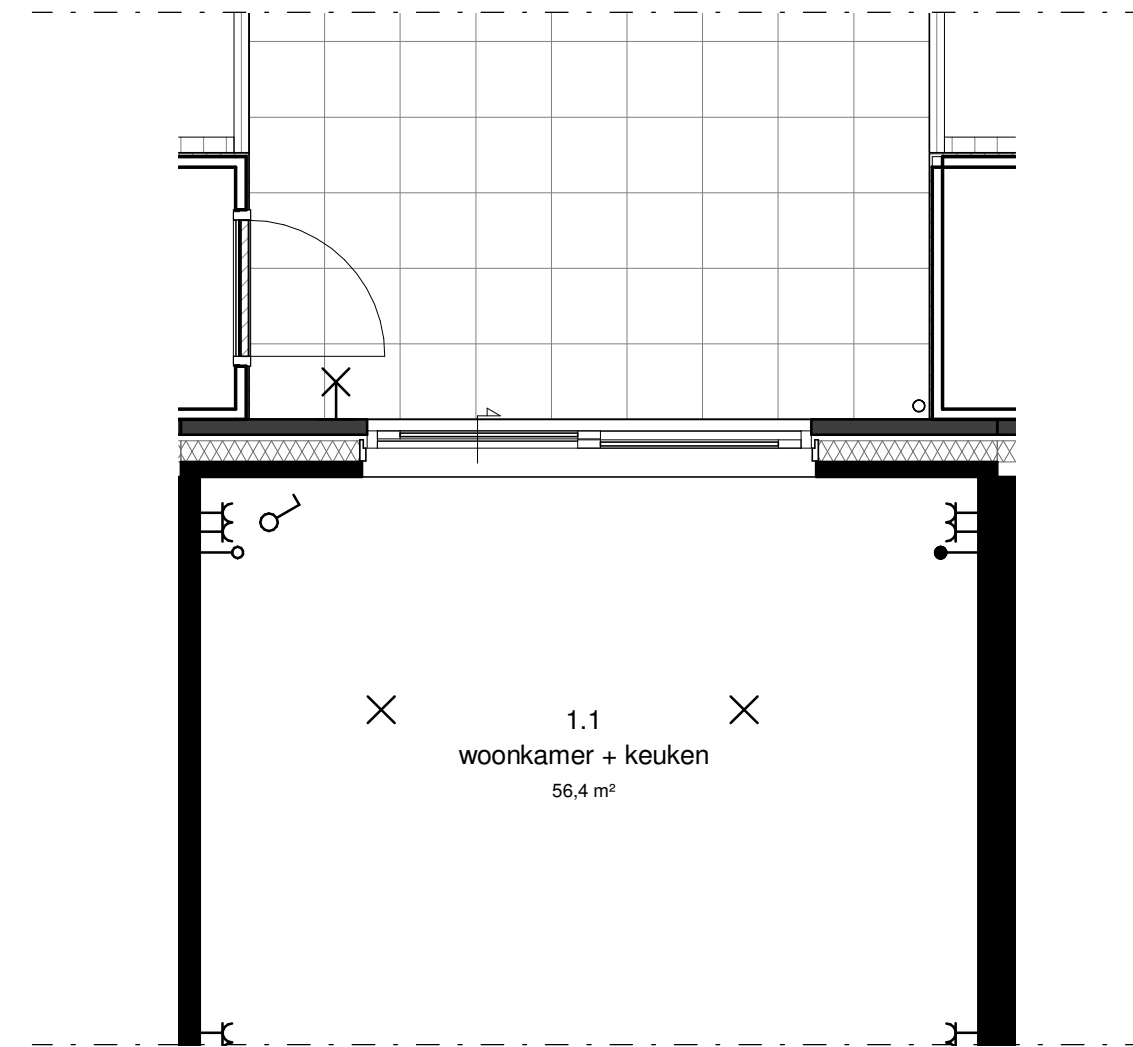

Begane grond
schuifpui
schaal 1:50



Achtergevel
Schuifpui
schaal 1:100

SPOORWONING

project:



Zilverstraat 39
2718 RP Zoetermeer
Postbus 62
2700 AB Zoetermeer
T +31 79 317 01 70
E info@eracontour.nl
www.eracontour.nl



betreft:

opties blok 1

fase:

KAO

datum:

18/11/20

schaal:

1:200

formaat:

projectnummer:

P10304

tekeningnummer:

B9.1-800

DEFINITIEF