




1e verdieping

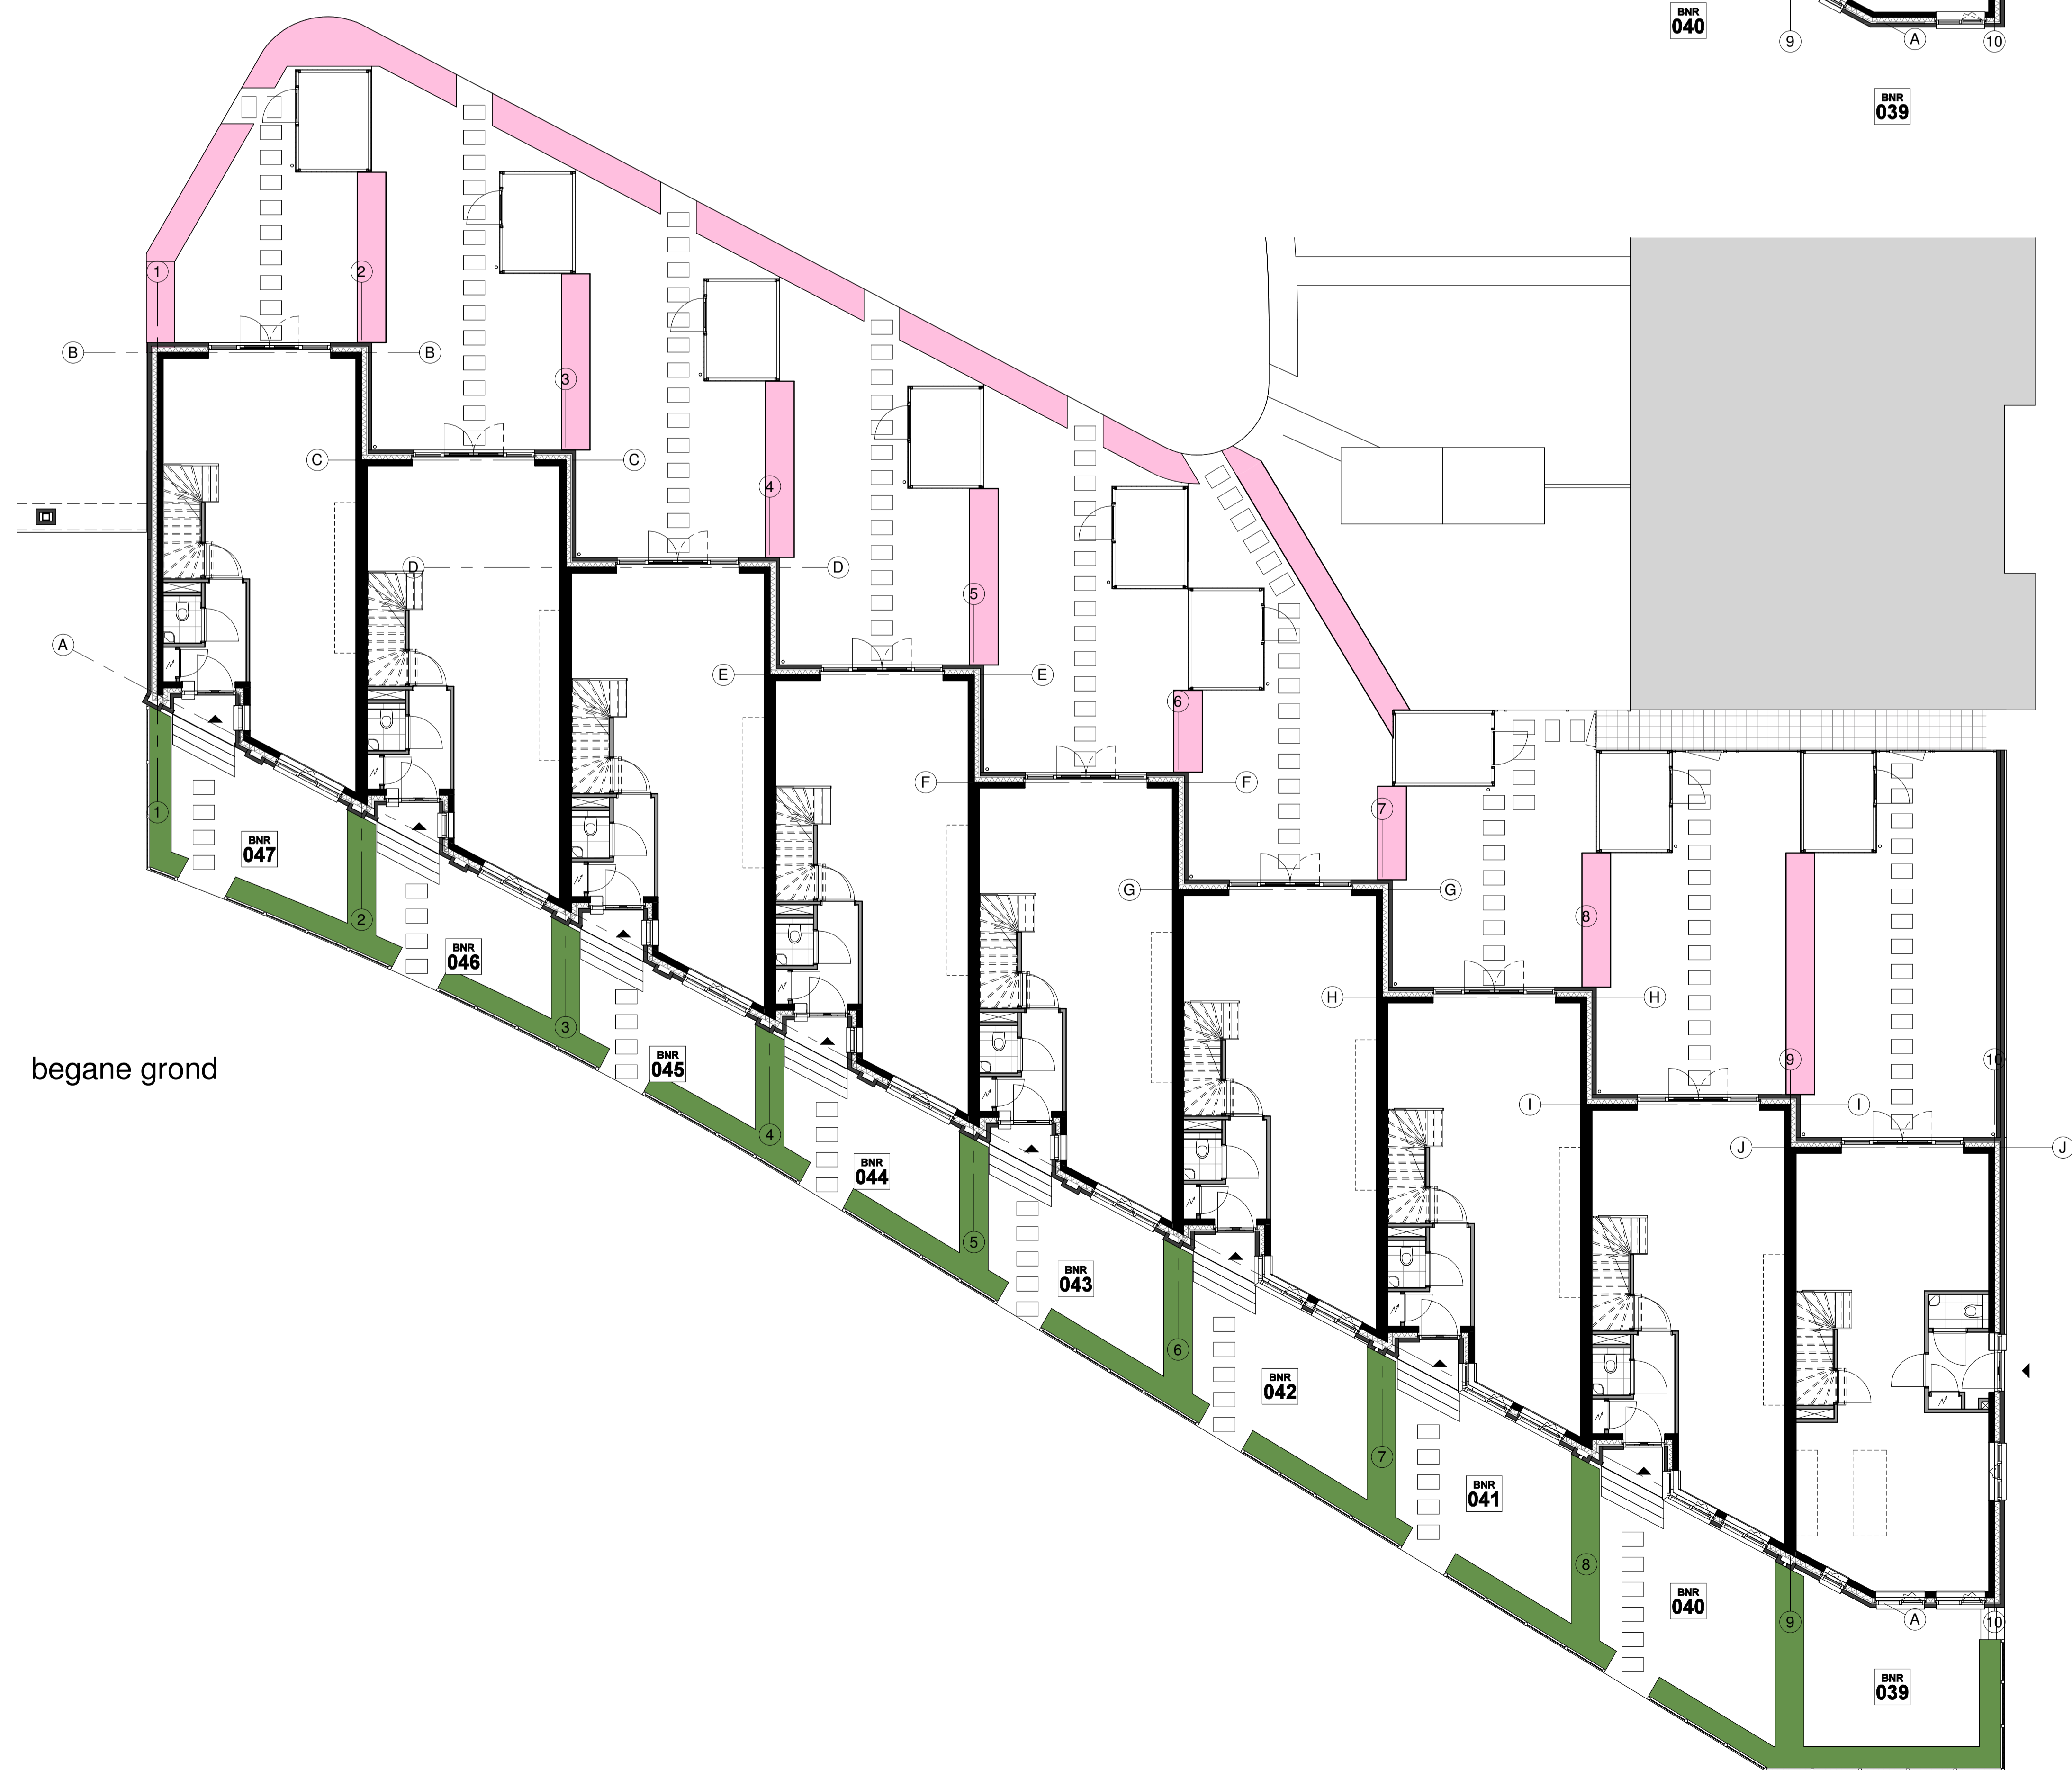

begane grond

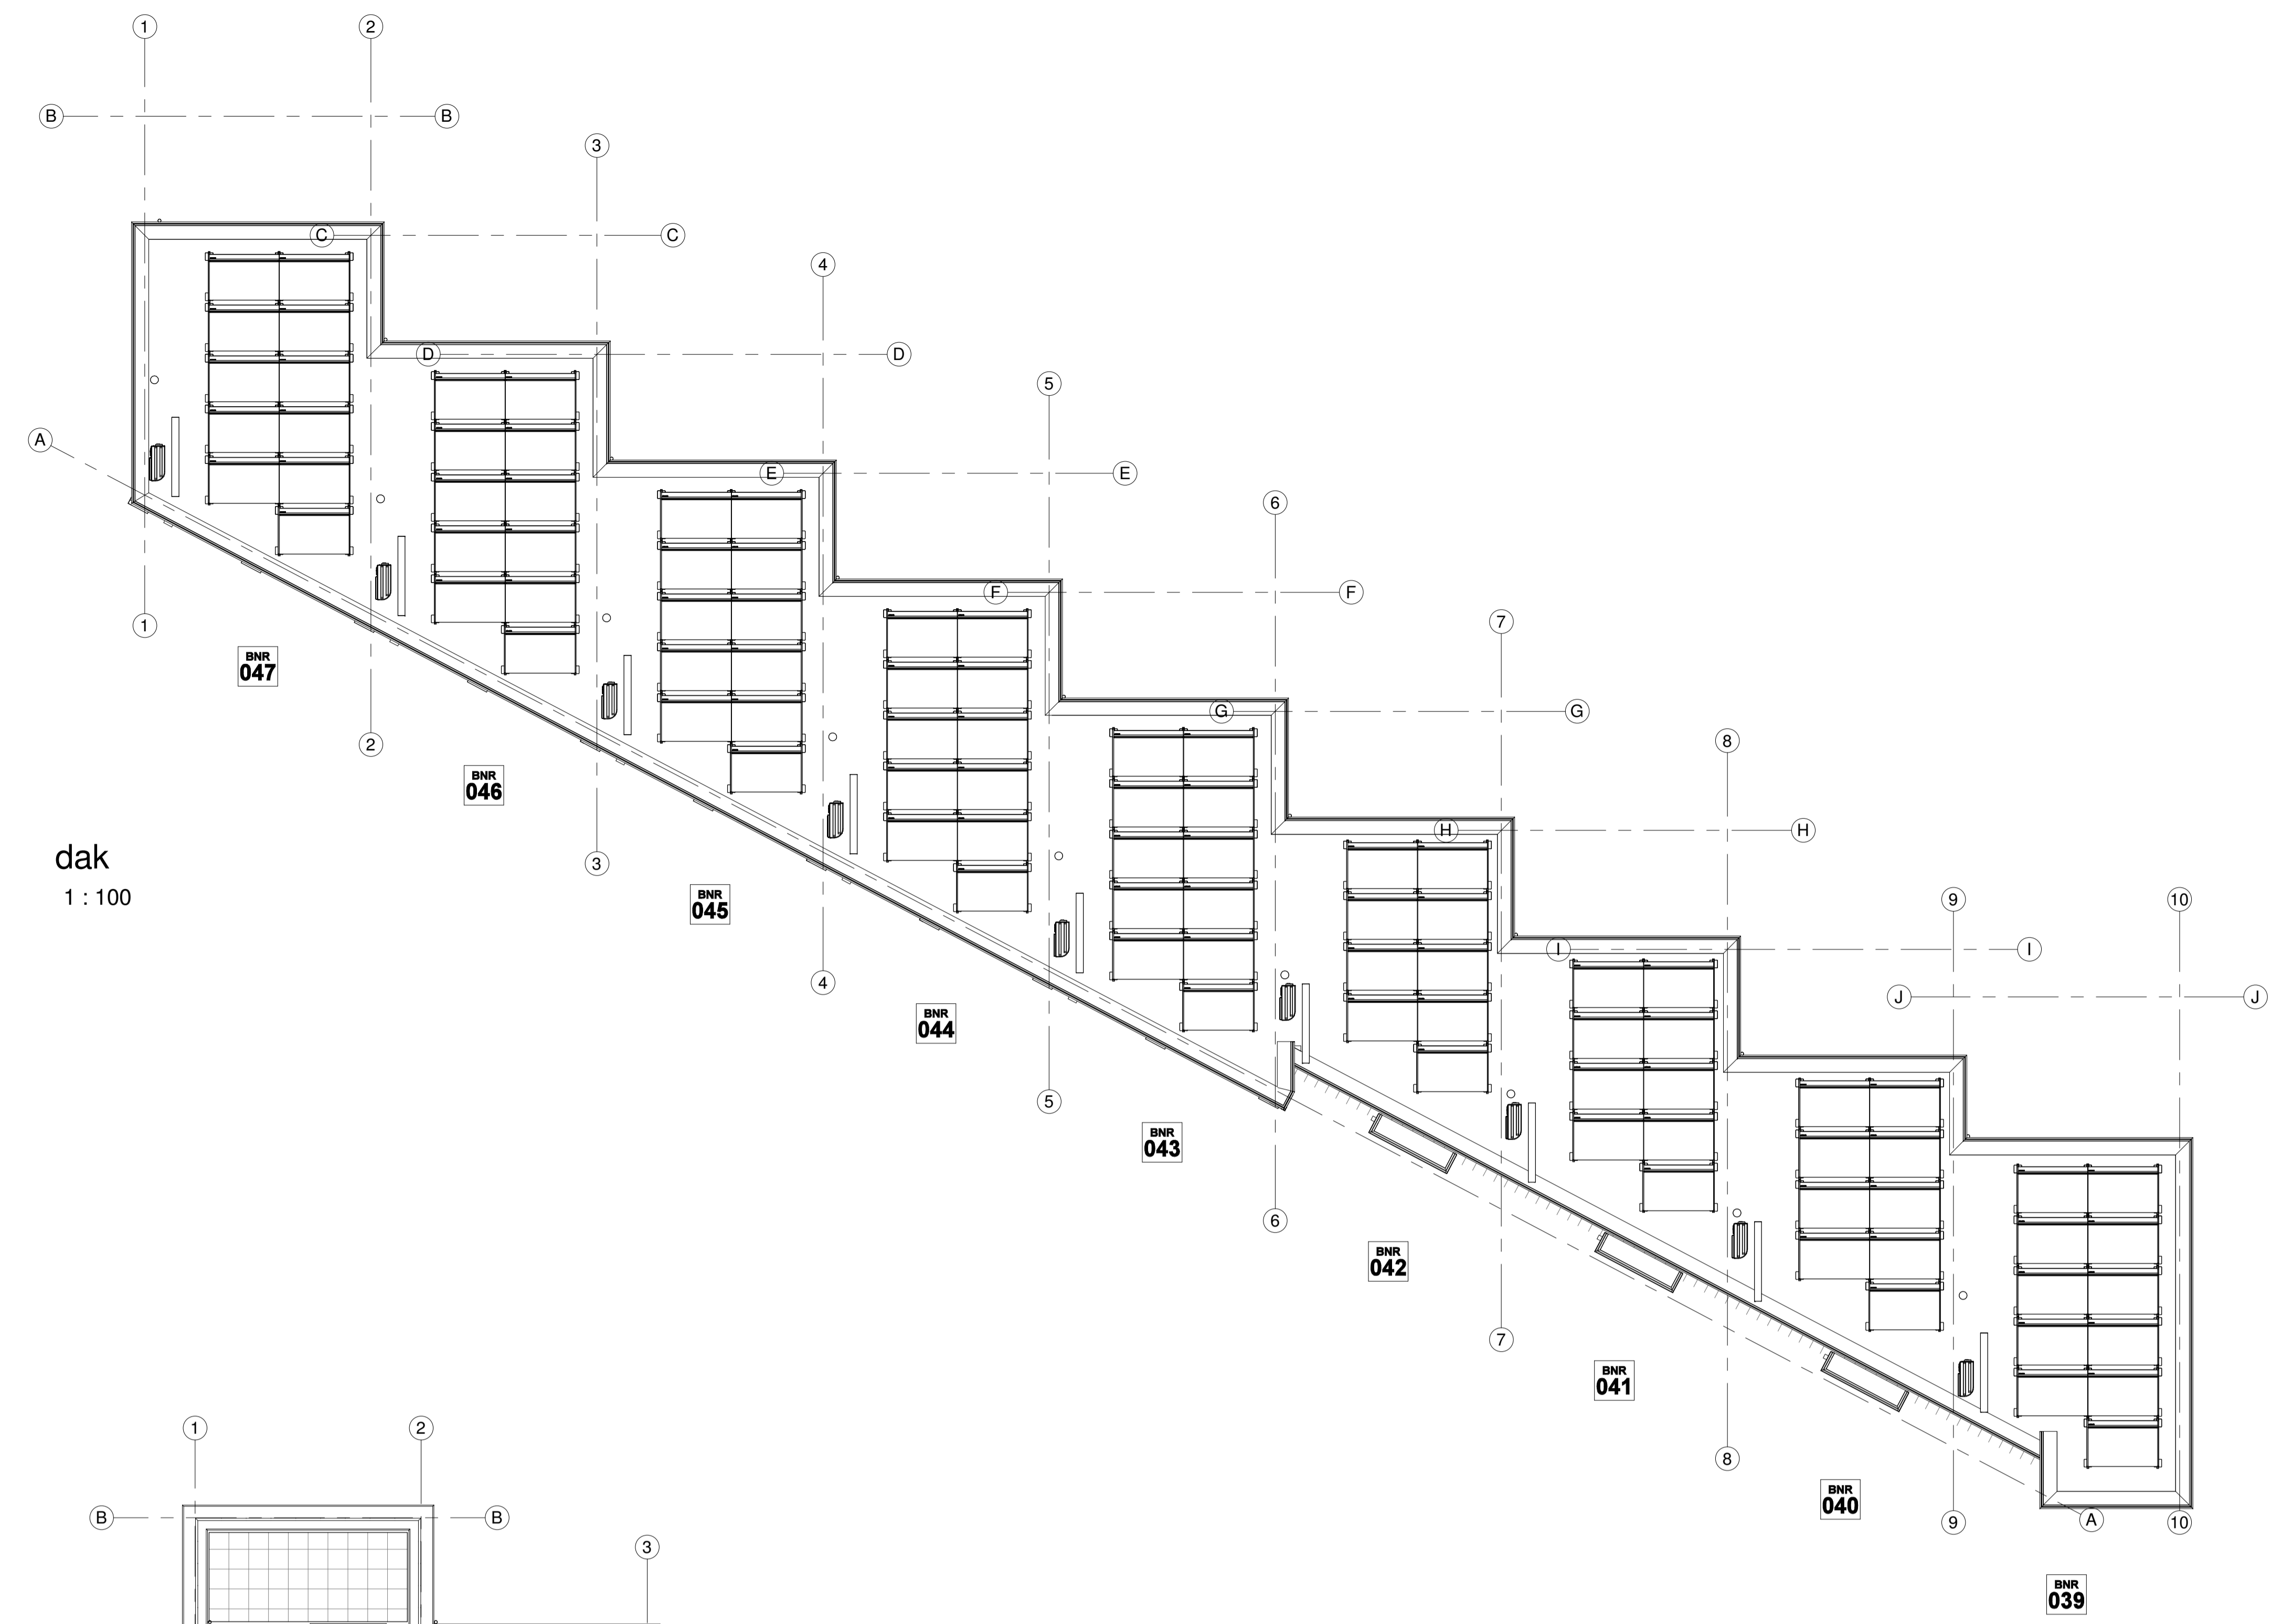

dak
1 : 100

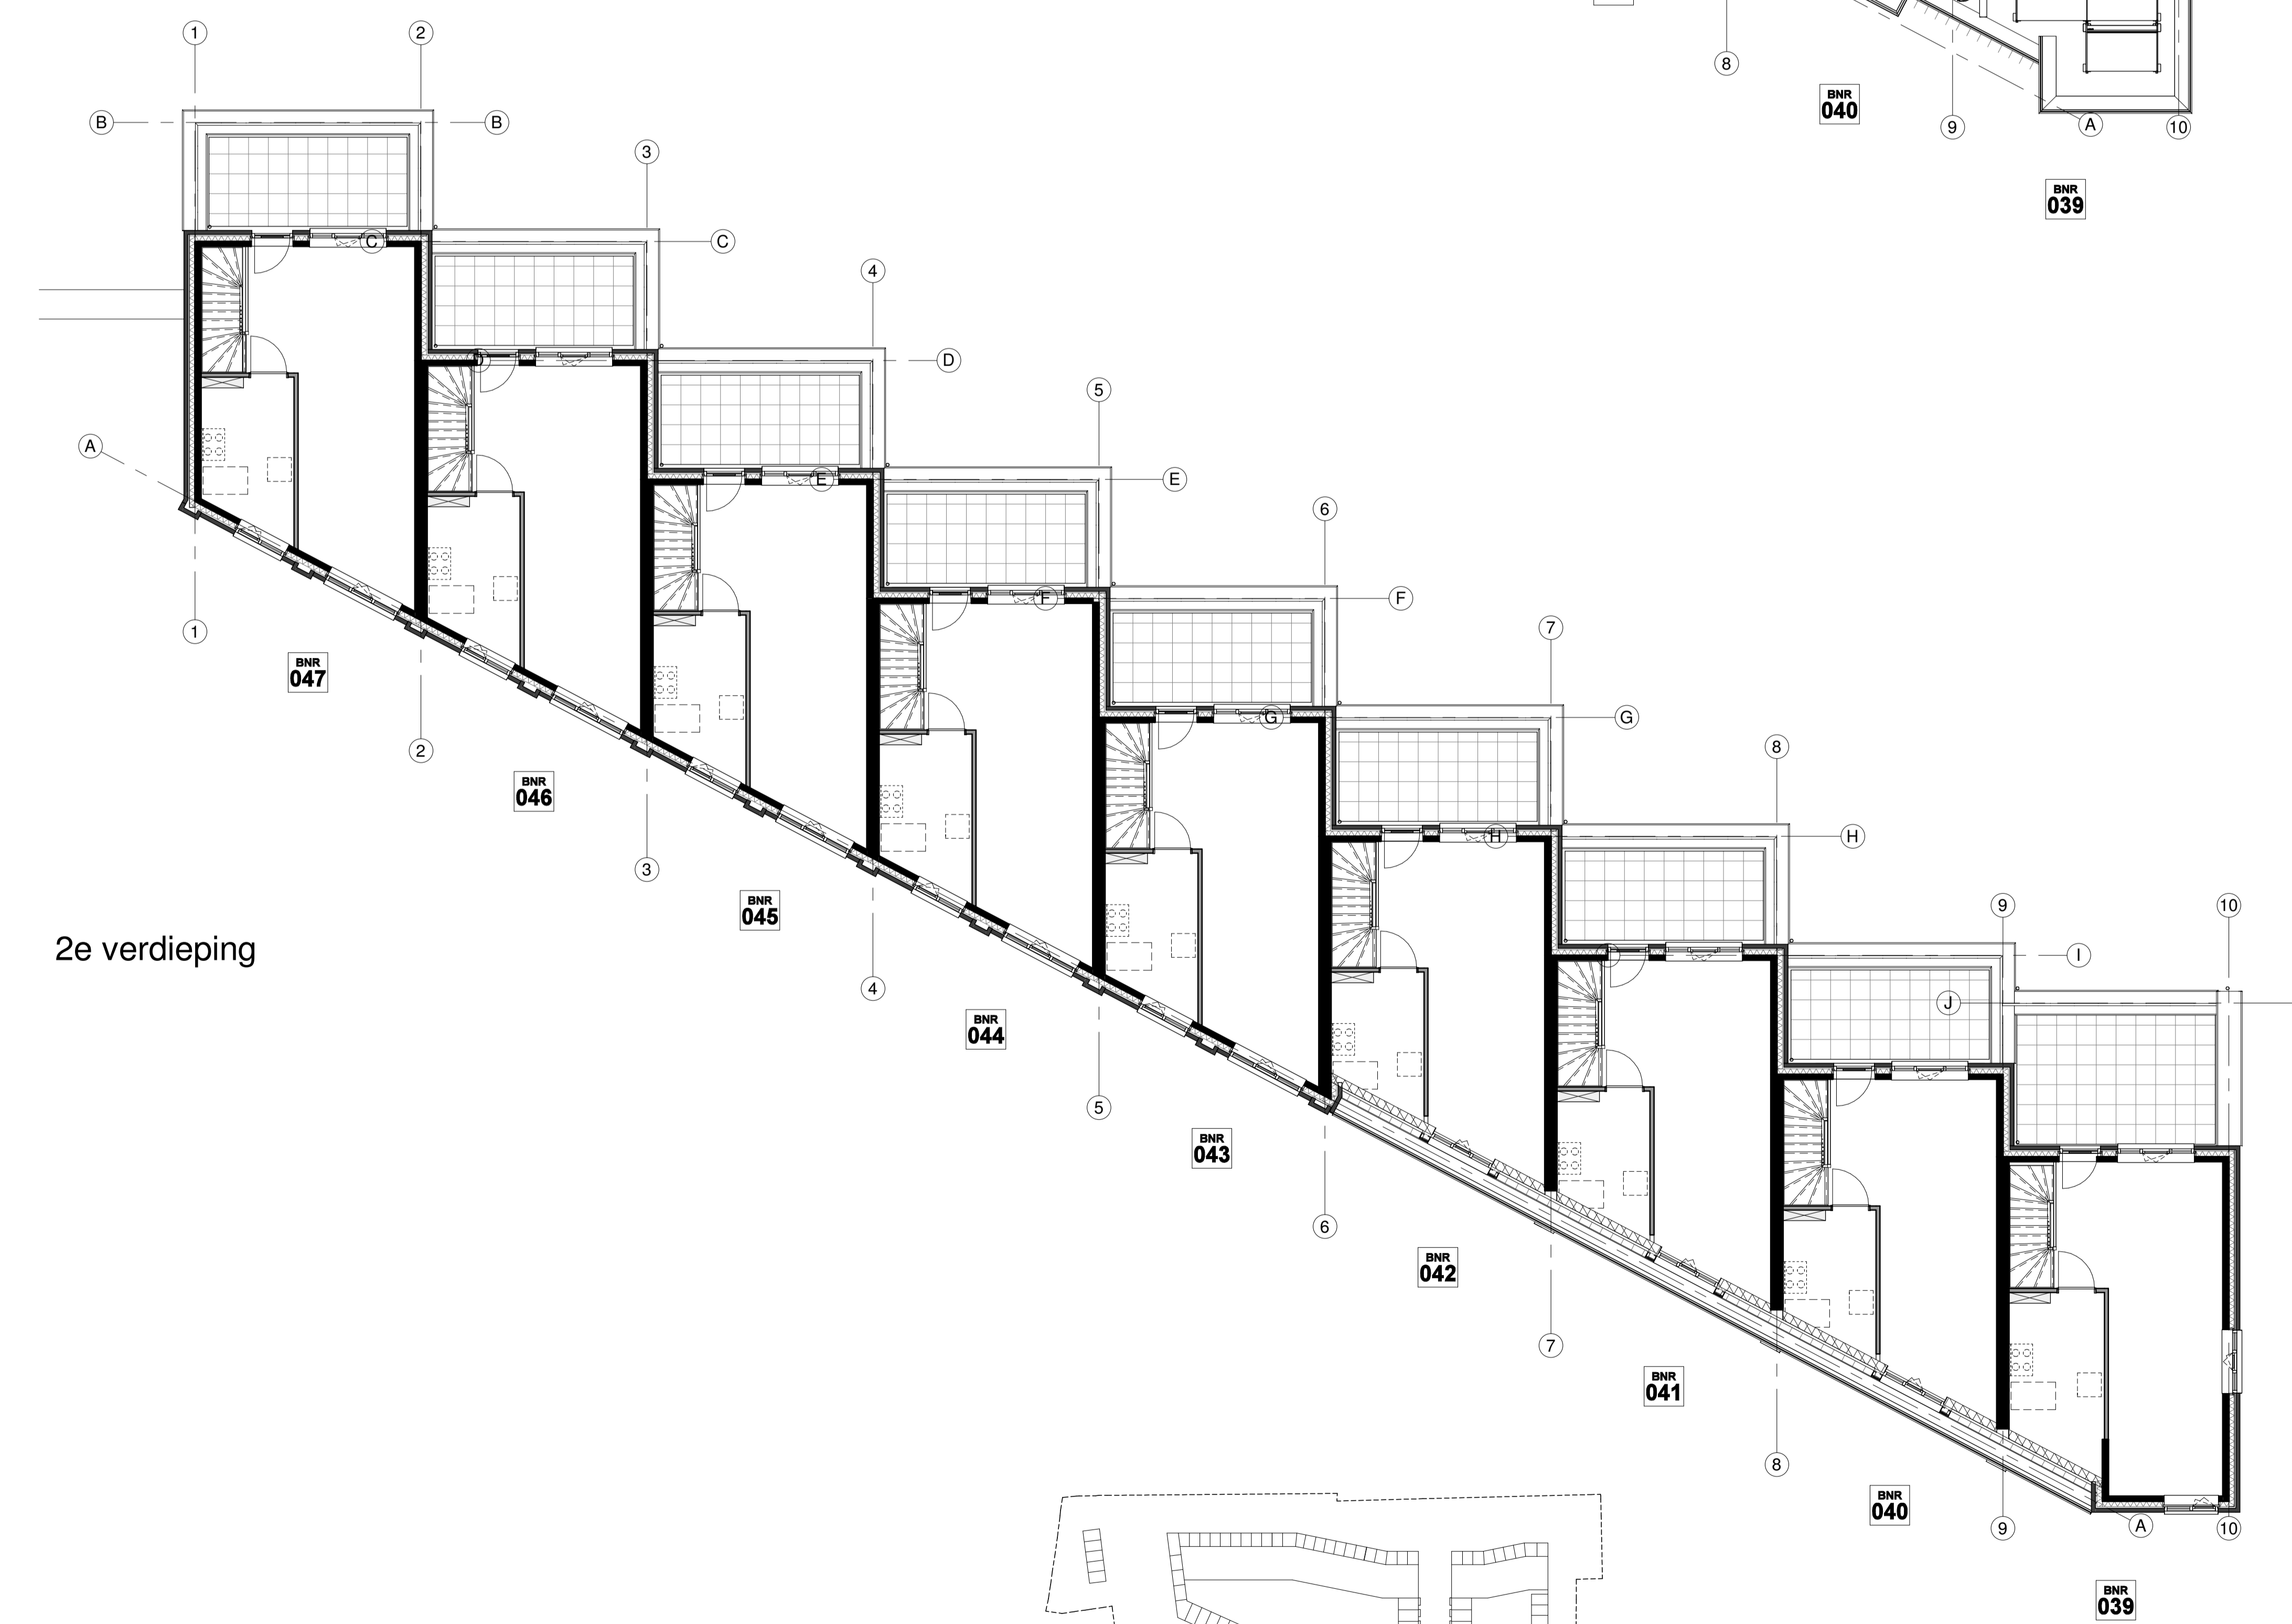

2e verdieping



Renvooi: 00-010

Kleuren en materialen zijn indicatief, materiaal en afwerking of technische omschrijving en technische uitwerking E&W installatie zijn indicatief weergegeven, zie tevens de technische omschrijving

STADSVILLA - TETERINGSEDIJK

project: **TUINEN GENT**
 era contour | tbi
 inbo

Beheer: KAO
 Datum: 18/11/20
 Schaal: 1:100
 Formaat: AG+
 Projectnummer: P10304
 Tekeningnummer: B9.3-605

DEFINITIEF